

Регистрационный номер СРО–П–018-19082009 (96)

Заказчик – ФКУ Упрдор «Енисей»

**РАСХОДЫ НА МЕРОПРИЯТИЯ ПО ПОВЫШЕНИЮ УРОВНЯ ОБУСТРОЙСТВА
АВТОМОБИЛЬНЫХ ДОРОГ ФЕДЕРАЛЬНОГО ЗНАЧЕНИЯ. УСТРОЙСТВО
СТАЦИОНАРНОГО ЭЛЕКТРИЧЕСКОГО ОСВЕЩЕНИЯ НА АВТОМОБИЛЬНОЙ
ДОРОГЕ Р-255 «СИБИРЬ» НОВОСИБИРСК – КЕМЕРОВО – КРАСНОЯРСК –
ИРКУТСК НА УЧАСТКАХ КМ 560+000 – КМ 561+500 (Н.П. КАШТАН),
КМ 842+000 – КМ 846+000 (Н.П. БЕРЕЗОВКА), КМ 940+800 – КМ 942+250
(Н.П. НОВОПЯТНИЦКОЕ), КМ 1100+200 – КМ 1101+550 (Н.П. СУЛЕМКА),
КРАСНОЯРСКИЙ КРАЙ**

ПРОЕКТ МЕЖЕВАНИЯ ТЕРРИТОРИИ

Материалы по обоснованию проекта межевания территории

100-12.19/24-ПМТ2.2

Том 2

2019

Регистрационный номер СРО–П–018-19082009 (96)

Заказчик – ФКУ Упрдор «Енисей»

**РАСХОДЫ НА МЕРОПРИЯТИЯ ПО ПОВЫШЕНИЮ УРОВНЯ ОБУСТРОЙСТВА
АВТОМОБИЛЬНЫХ ДОРОГ ФЕДЕРАЛЬНОГО ЗНАЧЕНИЯ. УСТРОЙСТВО
СТАЦИОНАРНОГО ЭЛЕКТРИЧЕСКОГО ОСВЕЩЕНИЯ НА АВТОМОБИЛЬНОЙ
ДОРОГЕ Р-255 «СИБИРЬ» НОВОСИБИРСК – КЕМЕРОВО – КРАСНОЯРСК –
ИРКУТСК НА УЧАСТКАХ КМ 560+000 – КМ 561+500 (Н.П. КАШТАН),
КМ 842+000 – КМ 846+000 (Н.П. БЕРЕЗОВКА), КМ 940+800 – КМ 942+250
(Н.П. НОВОПЯТНИЦКОЕ), КМ 1100+200 – КМ 1101+550 (Н.П. СУЛЕМКА),
КРАСНОЯРСКИЙ КРАЙ**

ПРОЕКТ МЕЖЕВАНИЯ ТЕРРИТОРИИ

Материалы по обоснованию проекта межевания территории

100-12.19/24-ПМТ2.2

Том 2

Главный инженер проекта

П.Г. Васильев


Генеральный директор

Н.К. Баландин

2019

Согласовано		
Взам. инв. №		
Подпись и дата		
Инв. № подл.		

МО Большекосульский сельсовет Боготольского района

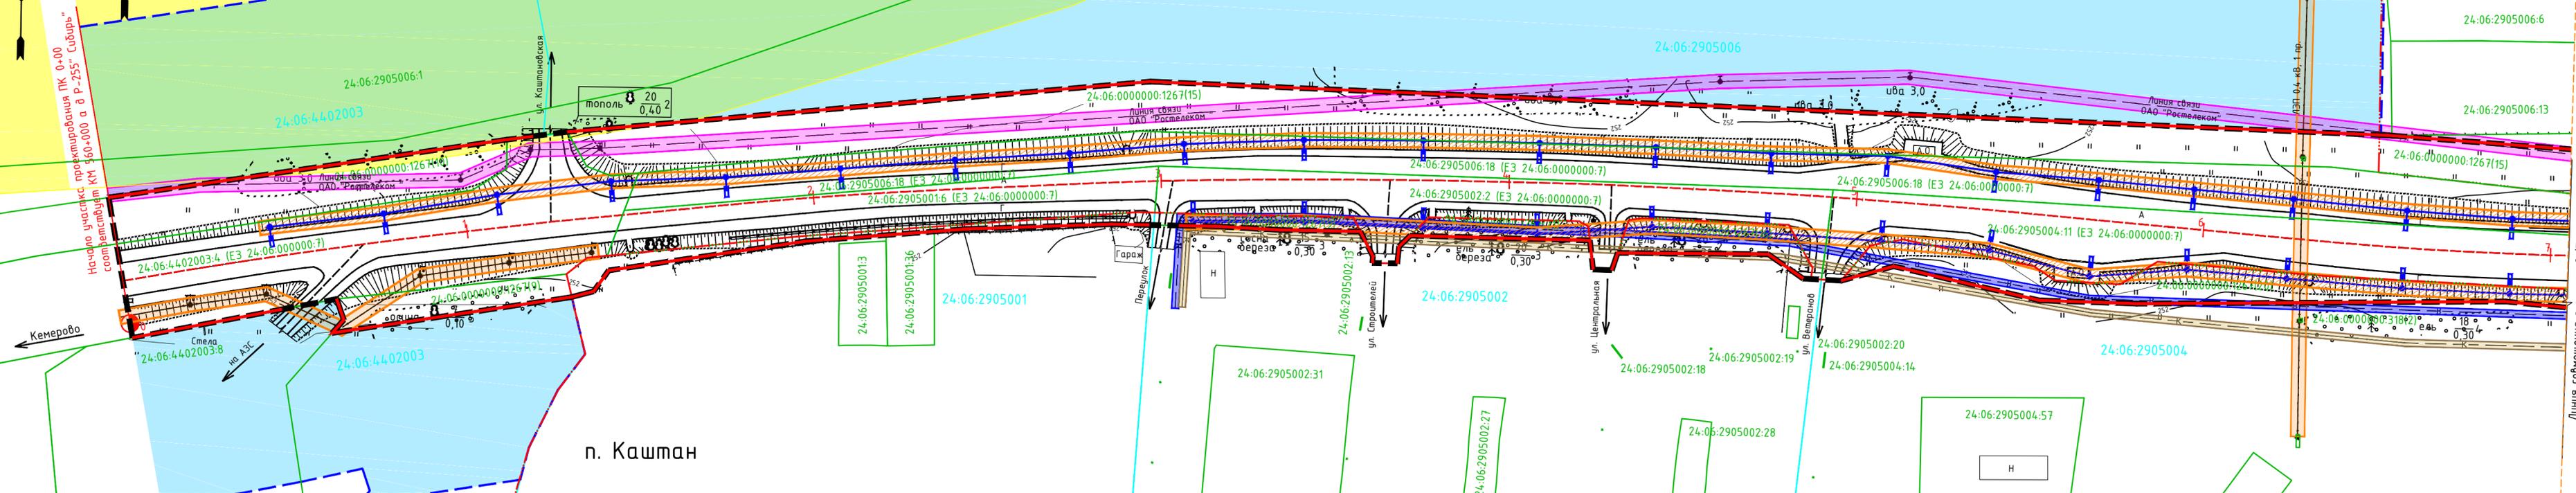


	границы проектируемой территории
	зона планируемых элементов планировочной структуры
	красные линии, утвержденные в составе проекта планировки территории
	граница земельного участка внесенного в ЕГРН, 24:06:4402003:8 - кадастровый номер
	границы кадастрового квартала, 24:06:4402003 - его номер
	граница населенного пункта
	горизонтали
	проектируемая линия освещения
	существующая линия освещения
	существующая автомобильная дорога, с асфальтобетонным покрытием

	линия электропередач
	линия связи
	линия канализации
	линия водопровода
	границы охранных зон линии проектируемого освещения
	границы охранных зон линий электропередач
	границы охранных зон кабельных линий связи
	границы охранных зон линии водопровода
	границы охранных зон линии канализации
	границы охранных зон железной дороги
	границы санитарно-защитной зоны НПС «Каштан» магистрального нефтепровода «Омск-Иркутск» ОАО «Транснефть»
	границы охранных зон ПС 110/6 кв «НПС-Каштан» №18, Боготольский район
	границы устанавливаемой придорожной полосы

	КМ 561	километровый знак
	А.О.	автобусная остановка
		существующий съезд


Схема расположения листов

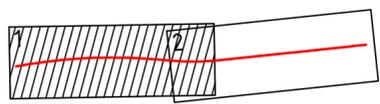

Примечание:
 1. Система координат - МСК-166;
 2. Система высот - Балтийская;
 3. Сечение рельефа горизонталями через 0,5 м;
 4. План составлен по материалам изысканий, выполненных ООО «СпецДорПроект» в декабре 2018г.
 5. Придорожная полоса установлена 50 м.
 6. Территории объектов культурного наследия (памятников истории и культуры) отсутствуют.
 7. Особо охраняемые территории отсутствуют.
 8. Образование земельных участков проектом межевания не предусмотрено.

100-12.19/24-ПМТ 2.2.1					
Расходы на мероприятия по повышению уровня обустройства автомобильных дорог федерального значения. Устройство стационарного электрического освещения на автомобильной дороге Р-255* Сибирь* Новосибирск - Кемерово - Красноярск - Иркутск на участках км 560+000 - км 561+500 н.п. Каштан, км 842+000 - км 846+000 (н.п. Березовка), км 940+800 - км 942+250 (н.п. Нобелятницкое), км 1100+200 - км 1101+500 (н.п. Сулемка), Красноярский край					
Изм.	Кол.уч.	Лист	№ док.	Подп.	Дата
Разработал	Махнева			<i>Махнева</i>	06.19
Проект межевания территории					
Материалы по обоснованию проекта межевания территории. М 1:1000					
Н. контр.	Саломатов			<i>Саломатов</i>	06.19
ГИП	Васильев			<i>Васильев</i>	06.19
			Стадия	Лист	Листов
			П	1	2
			ООО «СпецДорПроект» г. Красноярск		

Согласовано
 Взам. инв. №
 Подпись и дата
 Инв. № подл.

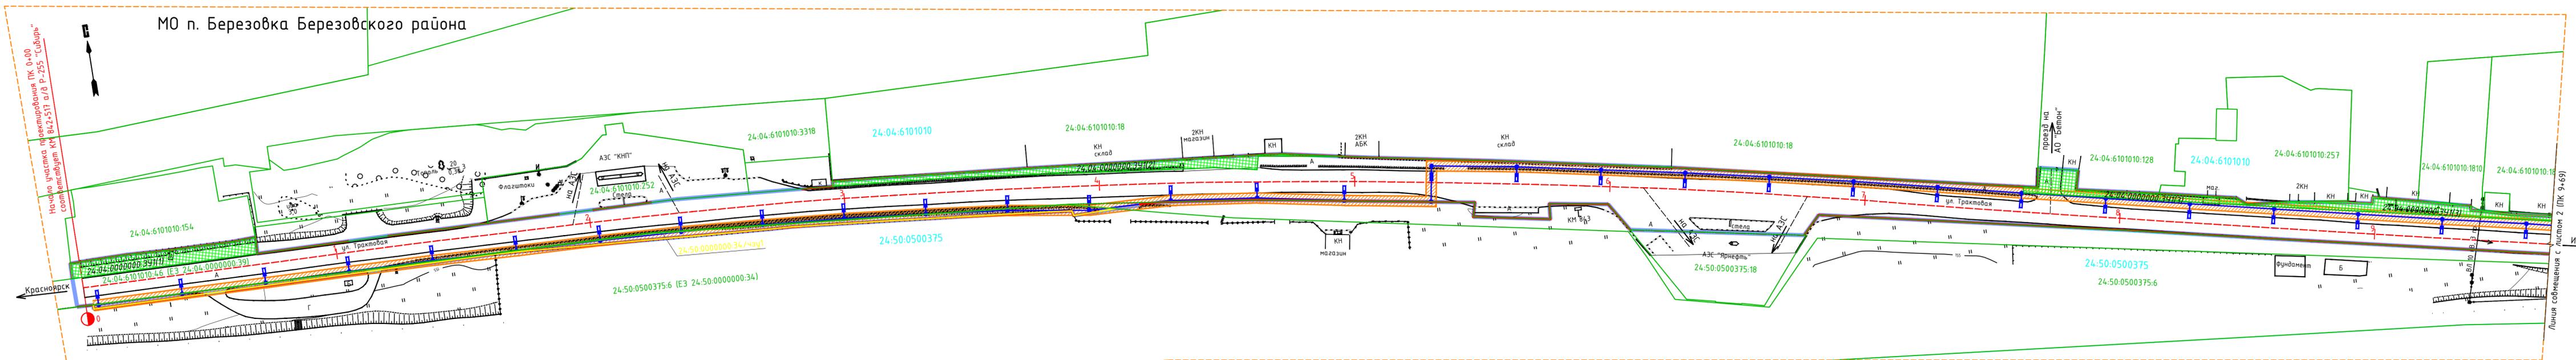


МО г. Красноярск

Условные обозначения

	границы проектируемой территории
	красные линии, утвержденные в составе проекта планировки территории
	граница населенного пункта
	зона планируемых элементов планировочной структуры
	планируемые границы публичного сервитута, 24:50:0000000:34/чзч1 - условный номер образуемой части земельного участка
	береговая полоса водного объекта
	границы земельных участков внесенных в ЕГРН, 24:04:6101010:18 - кадастровый номер
	границы образуемого земельного участка (где, чзч1 - условный номер, (1) - номер контура) предполагаемого к резервированию для государственных нужд
	границы кадастрового квартала, 24:04:6101010 - его номер
	проектируемая линия освещения
	горизонталы


	Линия электропередач
	Линия связи
	существующая автомобильная дорога, с асфальтобетонным покрытием
	Километровый знак
	автобусная остановка
	существующий съезд
	Границы охранных зон линий электропередач
	Границы охранных зон кабельных линий связи
	Границы водоохранной и прибрежной полос

Примечание:
 1. Система координат - МСК-167;
 2. Система высот - Балтийская;
 3. Сечение рельефа горизонталями через 0,5 м;
 4. План составлен по материалам изысканий, выполненных ООО "СпецДорПроект" в декабре 2018г.
 5. Территории объектов культурного наследия (памятников истории и культуры) отсутствуют.
 6. Особо охраняемые территории отсутствуют.

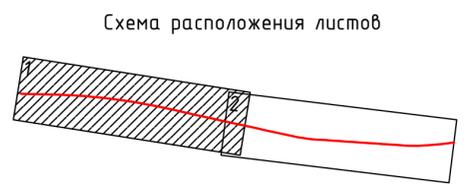


100-12.19/24-ПМТ 2.2.2			
Расходы на мероприятия по повышению уровня обустройства автомобильных дорог федерального значения. Устройство стационарного электрического освещения на автомобильной дороге Р-255 "Сибирь" Новосибирск - Кемерово - Красноярск - Иркутск на участках км 560+000 - км 561+500 (н.п. Каштан), км 842+000 - км 846+000 (н.п. Березовка), км 942+800 - км 942+250 (н.п. Наболатницкое), км 1100+200 - км 1101+550 (н.п. Суленка), Красноярский край			
Изм.	Кол.уч.	Лист	№ док.
Разработал	Махнева	Лист	№ док.
Н. контр.	Саломатов	Дата	06.19
ГИП	Васильев	Дата	06.19
Проект межевания территории			
Материалы по обоснованию проекта межевания территории. М 1:1000			
Студия	Лист	Листов	
П	1	4	
ООО «СпецДорПроект» г. Красноярск			

Создано: _____
 Взам. инв. №: _____
 Дата: _____
 Подпись: _____
 Инв. № подл.: _____

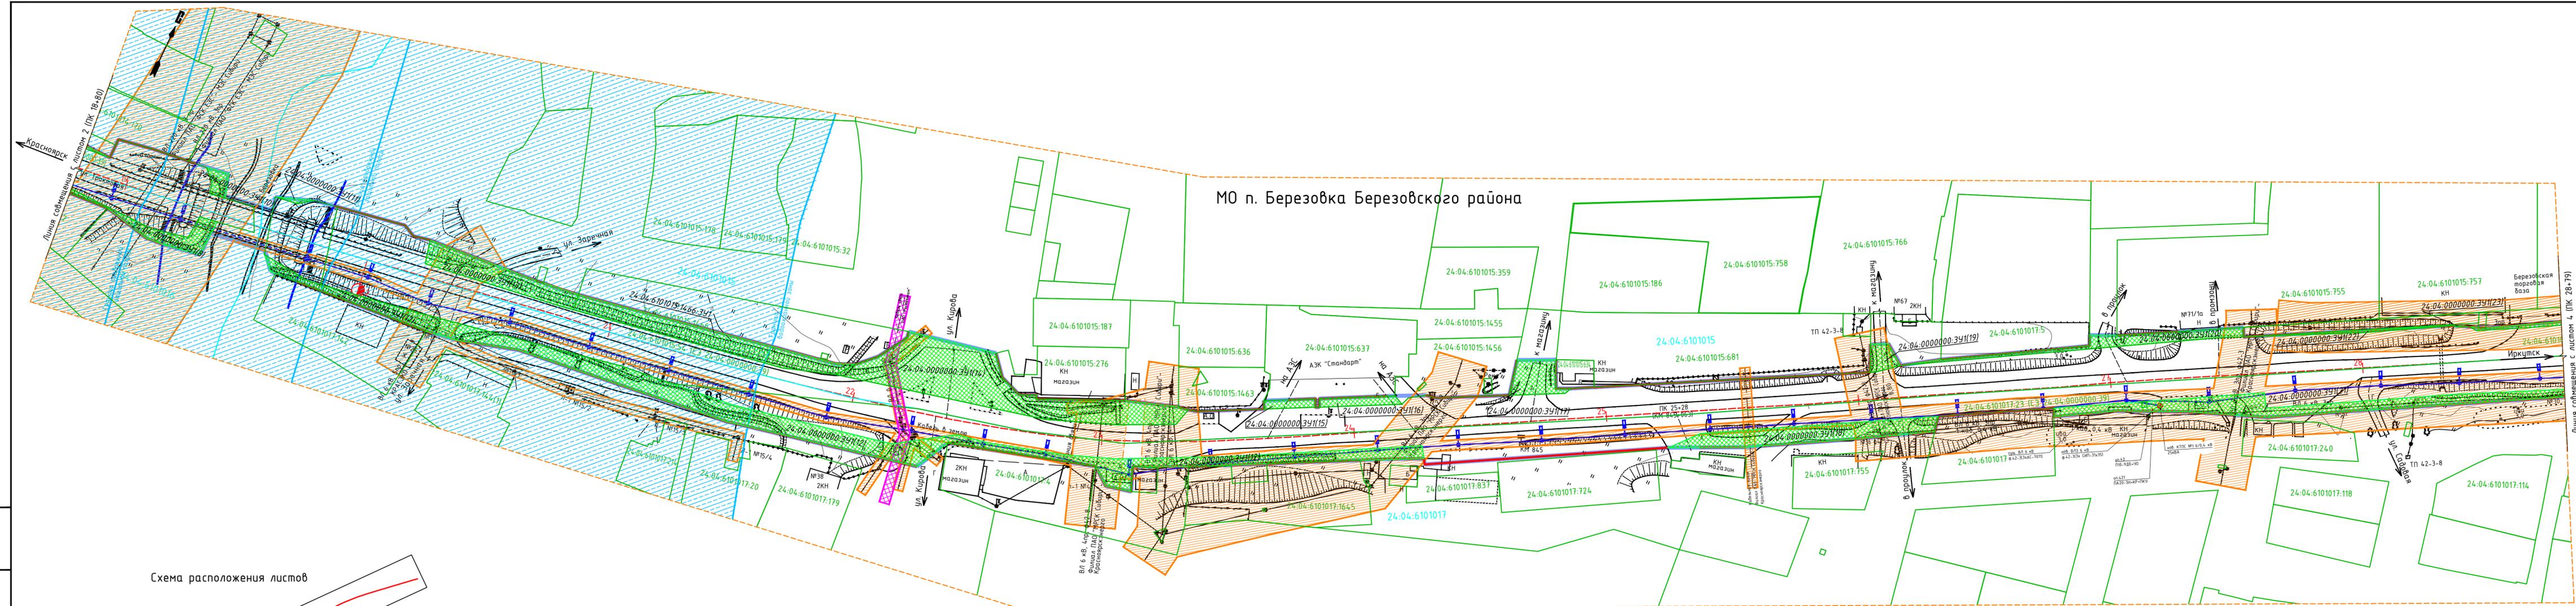

МО п. Березовка Березовского района

Схема расположения листов

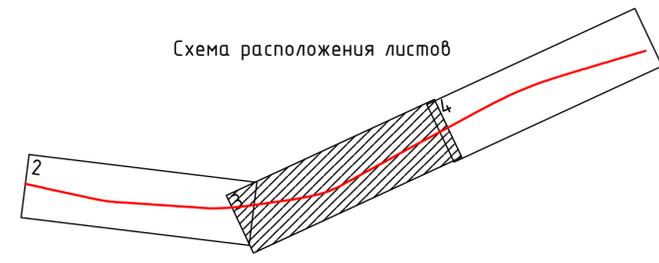

Изм.	Кол.уч.	Лист	№ док.	Подп.	Дата	100-12.19/24-ПМТ 2.2.2	Лист 3
------	---------	------	--------	-------	------	------------------------	-----------

Изд. №, год, Подпись и дата, Взам. инв. №

Линия сомешения с листом 4 (ПК 28+79)

МО п. Березовка Березовского района


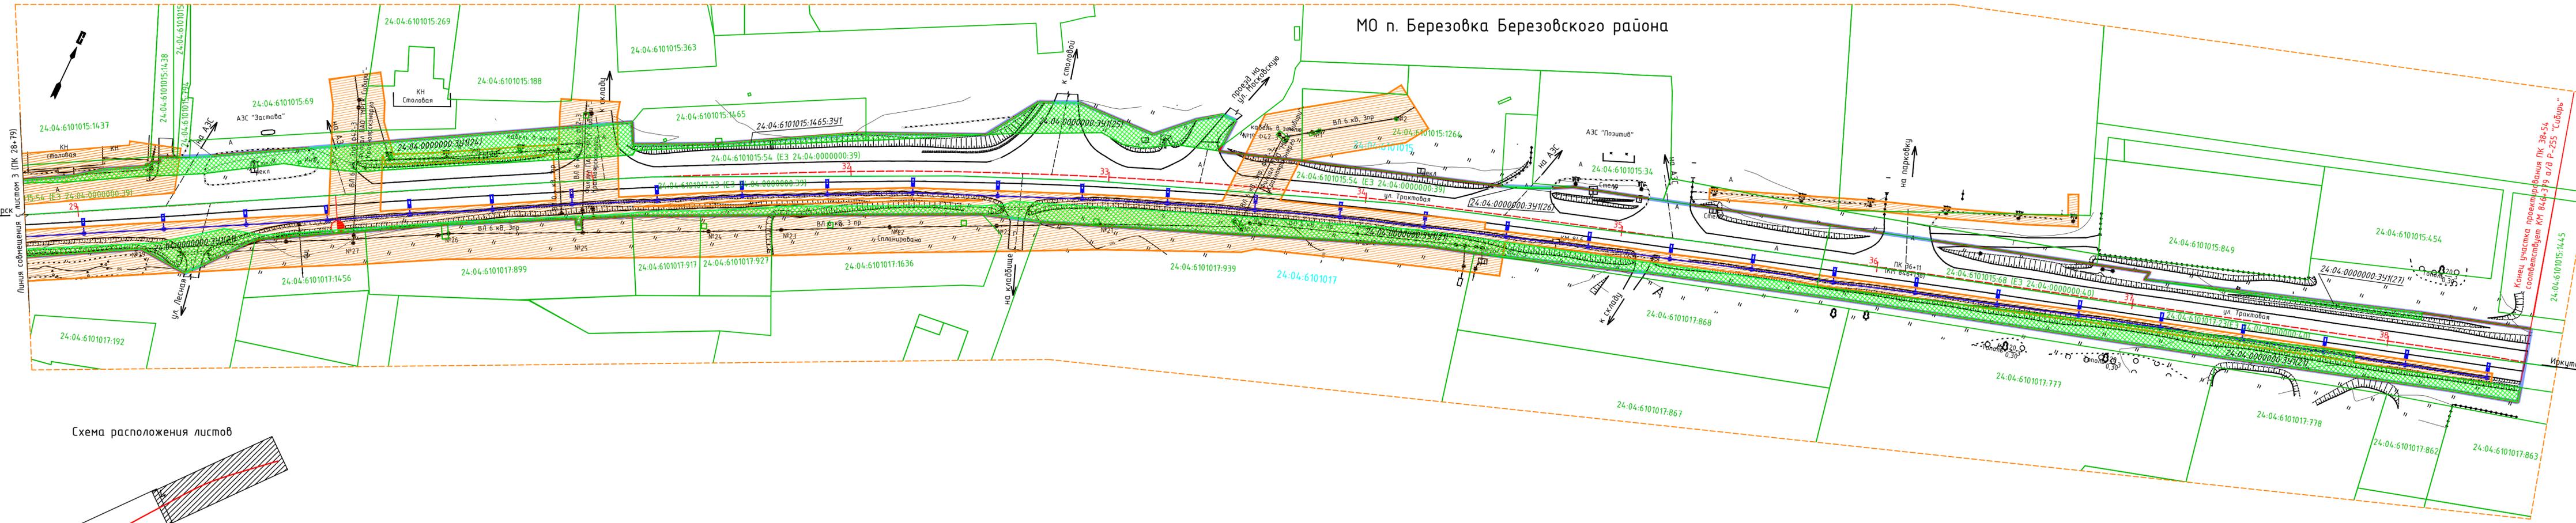



Схема расположения листов

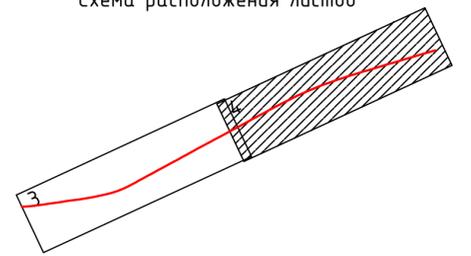

Изм.	Кол.уч.	Лист	№ док.	Подп.	Дата	100-12.19/24-ПМТ 2.2.2	Лист
		4					4

Инд. № подл. Подпись и дата. Взам. инв. №

МО Новолятницкий сельсовет Уярского района

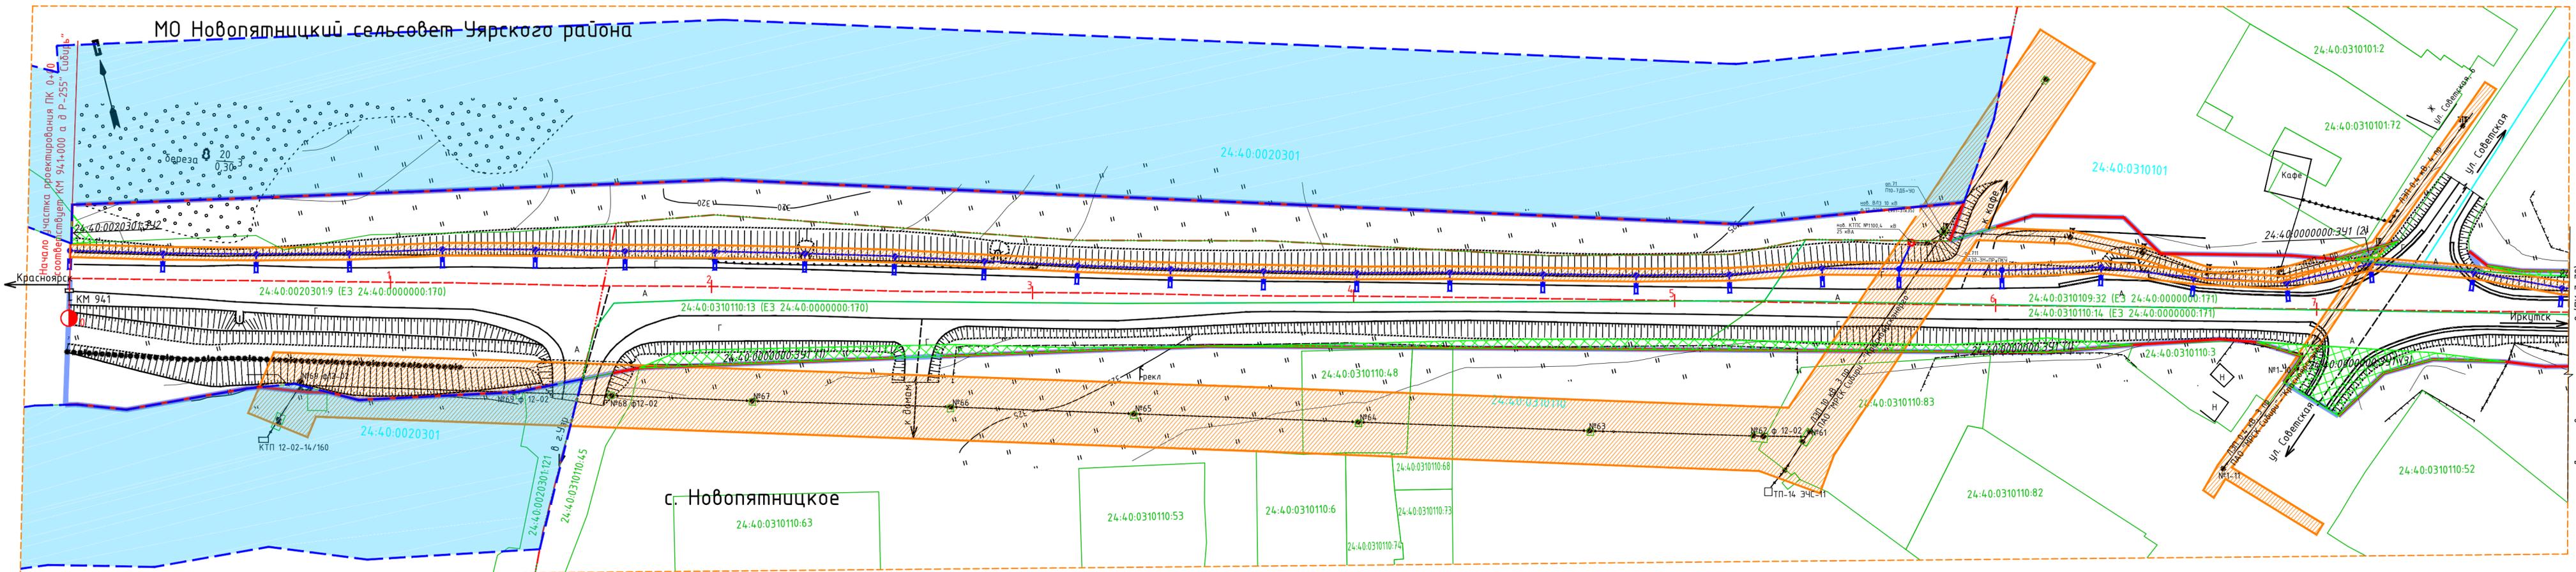

с. Новолятницкое

Условные обозначения


	границы проектируемой территории
	зона планируемых элементов планировочной структуры
	граница земельного участка внесенного в ЕГРН, 24:40:0310110:63 – кадастровый номер
	границы кадастрового квартала, 24:40:0020301 – его номер
	границы образуемого земельного участка (где :ЗУ1 – условный номер, (1) – номер контура) предполагаемого к резервированию для государственных нужд
	красные линии, утвержденные в составе проекта планировки территории
	граница населенного пункта
	горизонталы
	проектируемая линия освещения
	существующая автомобильная дорога, с асфальтобетонным покрытием

	линия электропередач
	линия связи
	километровый знак
	автобусная остановка
	существующий съезд
	границы охранных зон линий электропередач
	границы охранных зон кабельных линий связи
	границы придорожных полос

Примечание:


1. Система координат – МСК-167;
2. Система высот – Балтийская;
3. Сечение рельефа горизонталями через 0,5 м;
4. План составлен по материалам изысканий, выполненных ООО "СпецДорПроект" в декабре 2018г.
5. Придорожная полоса установлена –50 м
6. Границы зон действия публичных сервитутов отсутствуют. Территории объектов культурного наследия (памятников истории и культуры) отсутствуют.
7. Особо охраняемые территории отсутствуют.

Схема расположения листов

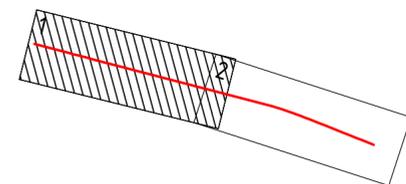

100-12.19/24-ПМТ 2.2.3					
Расходы на мероприятия по повышению уровня обустройства автомобильных дорог федерального значения. Устройство стационарного электрического освещения на автомобильной дороге Р-255" Сибирь" Новосибирск - Кемерово - Красноярск - Иркутск на участках км 560+000 - км 561+500 (н.п. Каштан), км 842+000 - км 846+000 (н.п. Березовка), км 940+800 - км 942+250 (н.п. Новолятницкое), км 1100+200 - км 1101+500 (н.п. Сулейка), Красноярский край					
Изм.	Кол.уч.	Лист	№ док.	Подп.	Дата
Разработал	Махнева			<i>Махнева</i>	06.19
Проект межевания территории					
			Стадия	Лист	Листов
			П	1	2
Н. контр.	Саломатов			<i>Саломатов</i>	06.19
ГИП	Васильев			<i>Васильев</i>	06.19
Материалы по обоснованию проекта межевания территории. М 1:1000					
ООО «СпецДорПроект» г. Красноярск					

МО Новопятницкий сельсовет Чярского района

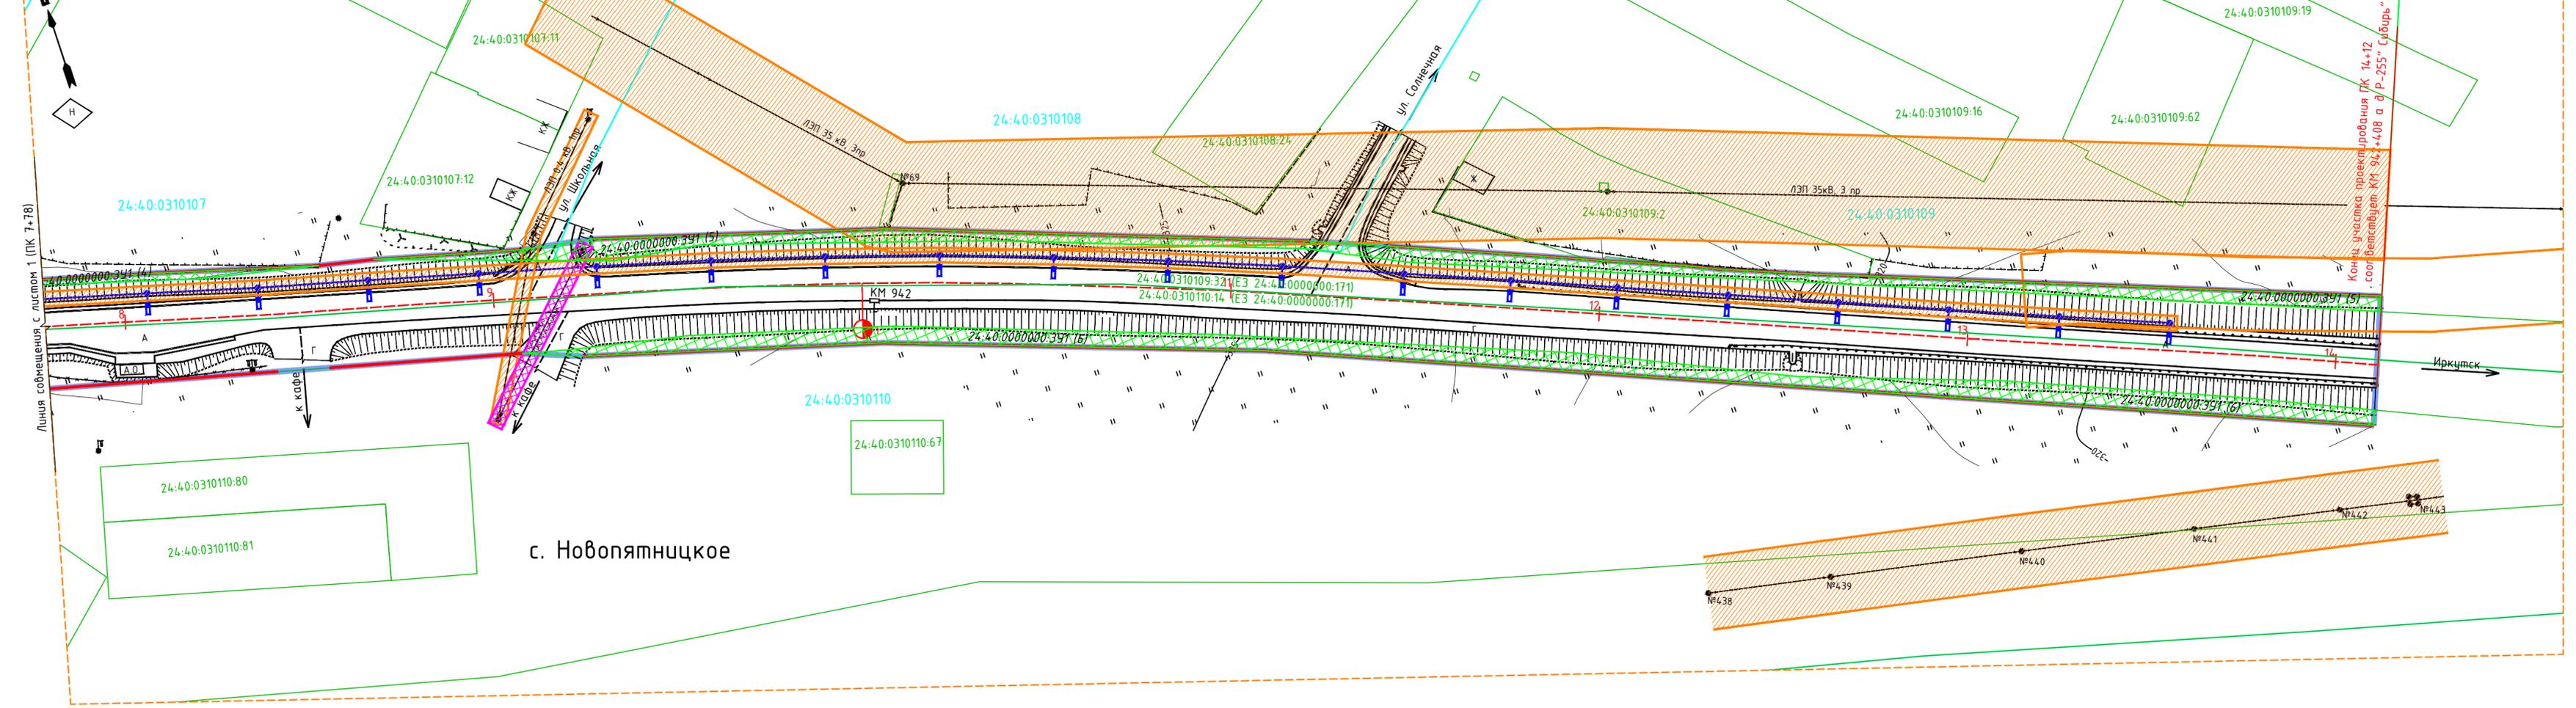


Линия совмещения с листом 1 (ПК 7+78)

Концы участка проектирования ПК 14+12
соответствуют КМ 94+4,08 а д/Р-255 "Сибирь"

Иркутск

с. Новопятницкое

Схема расположения листов

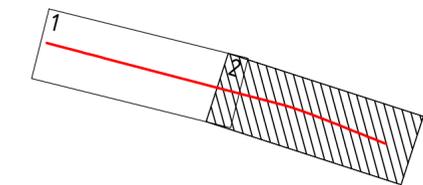

Согласовано
Взам. инв. №
Подпись и дата
Инв. № подл.


Изм.	Кол.уч.	Лист	№вок.	Подп.	Дата

100-12.19/24-ПМТ 2.2.3

Лист
2

297x841

МО Верхнеингашский сельсовет Нижнеингашского района
п. Сулемка

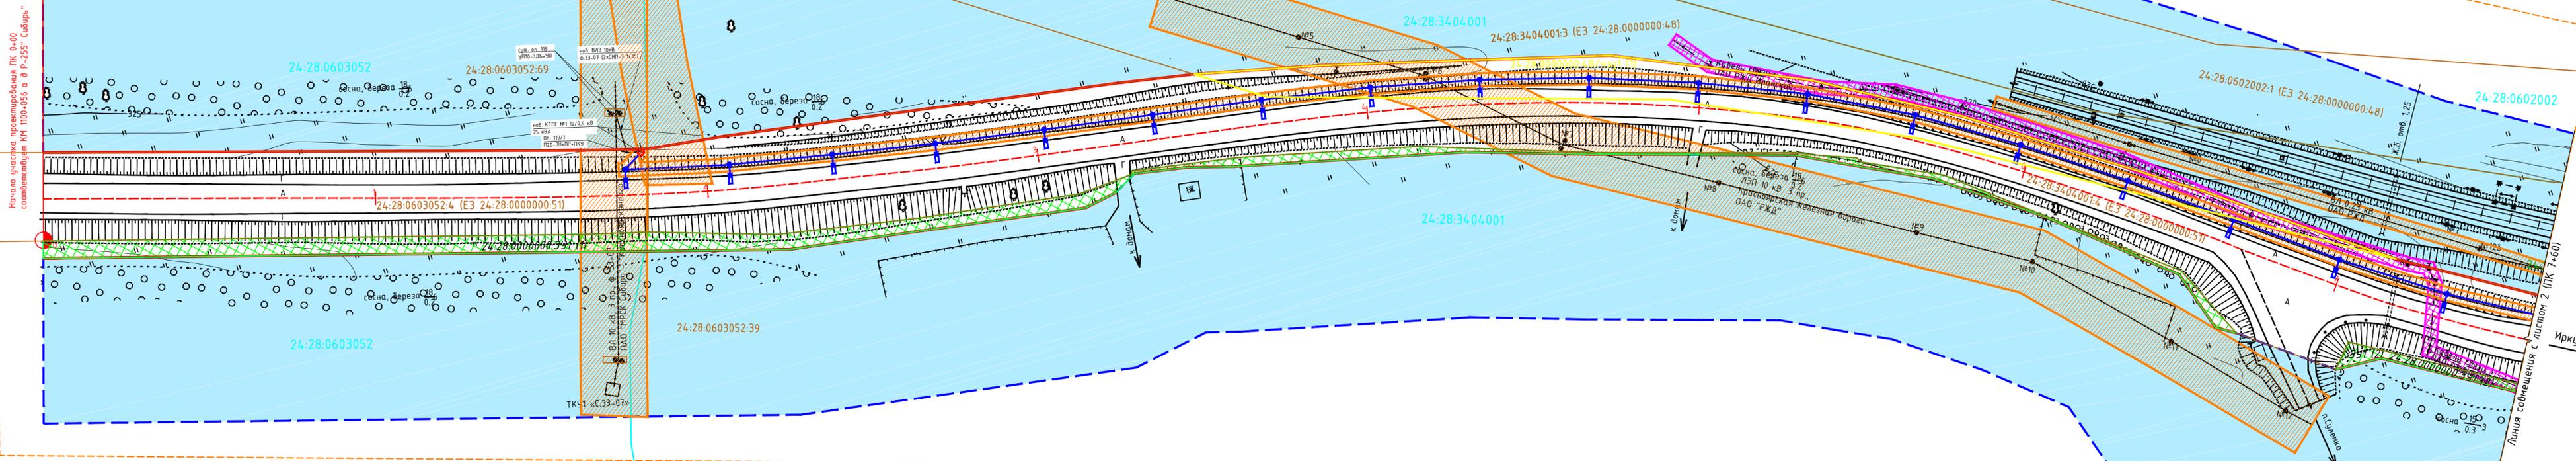

Условные обозначения

	границы проектируемой территории
	красные линии, утвержденные в составе проекта планировки территории
	планируемые границы публичного сервитута для размещения объекта федерального значения, 24:28:0000000:48/4зч1 - условный номер образуемой части земельного участка
	планируемые границы публичного сервитута на период строительства объекта федерального значения, 24:28:0000000:48/4зч2 - условный номер образуемой части земельного участка
	граница земельного участка внесенного в ЕГРН, 24:28:0603052:39 - кадастровый номер
	границы образуемого земельного участка (где, :ЗЧ1 - условный номер, (1) - номер контура) предполагаемого к резервированию для государственных нужд
	граница кадастрового квартала, где 24:28:3404001 его номер
	горизонтали
	проектируемая линия освещения
	существующая автомобильная дорога, с асфальтобетонным покрытием

	линия электропередач
	линия связи
	границы охранных зон линий электропередач
	границы охранных зон кабельных линий связи
	граница установленной придорожной полосы автомобильной дороги
	существующий съезд
	существующие железнодорожные пути


Примечание:

1. Система координат - МСК-168;
2. Система высот - Балтийская;
3. Сечение рельефа горизонталями через 0,5 м;
4. План составлен по материалам изысканий, выполненных ООО "СпецДорПроект" в декабре 2018г.
5. Придорожная полоса установлена -50 м
6. Территории объектов культурного наследия (памятников истории и культуры) отсутствуют.
7. Особо охраняемые территории отсутствуют.

100-12.19/24-ПМТ 2.2.4					
Расходы на мероприятия по повышению уровня обустройства автомобильных дорог федерального значения. Устройство стационарного электрического освещения на автомобильной дороге Р-255 "Сибирь" Новосибирск - Кемерово - Красноярск - Иркутск на участках км 560+000 - км 561+500 (н.п. Каштан), км 842+000 - км 846+000 (н.п. Березовка), км 940+800 - км 942+250 (н.п. Новоялтынецкое), км 1100+200 - км 1101+550 (н.п. Сулемка), Красноярский край					
Изм.	Кол.уч.	Лист	№ док.	Подп.	Дата
Разработал	Махнева			<i>Махнева</i>	06.19
Проект межевания территории					
Материалы по обоснованию проекта межевания территории. М 1:1000					
Н. контр.	Саломатов			<i>Саломатов</i>	06.19
ГИП	Васильев			<i>Васильев</i>	06.19
			Стадия	Лист	Листов
			П	1	2
			ООО «СпецДорПроект» г. Красноярск		

Согласовано
Взам. инв. №
Подпись и дата
Инв. № подл.

МО Верхнеингашский сельсовет Нижнеингашского района
п. Сулемка

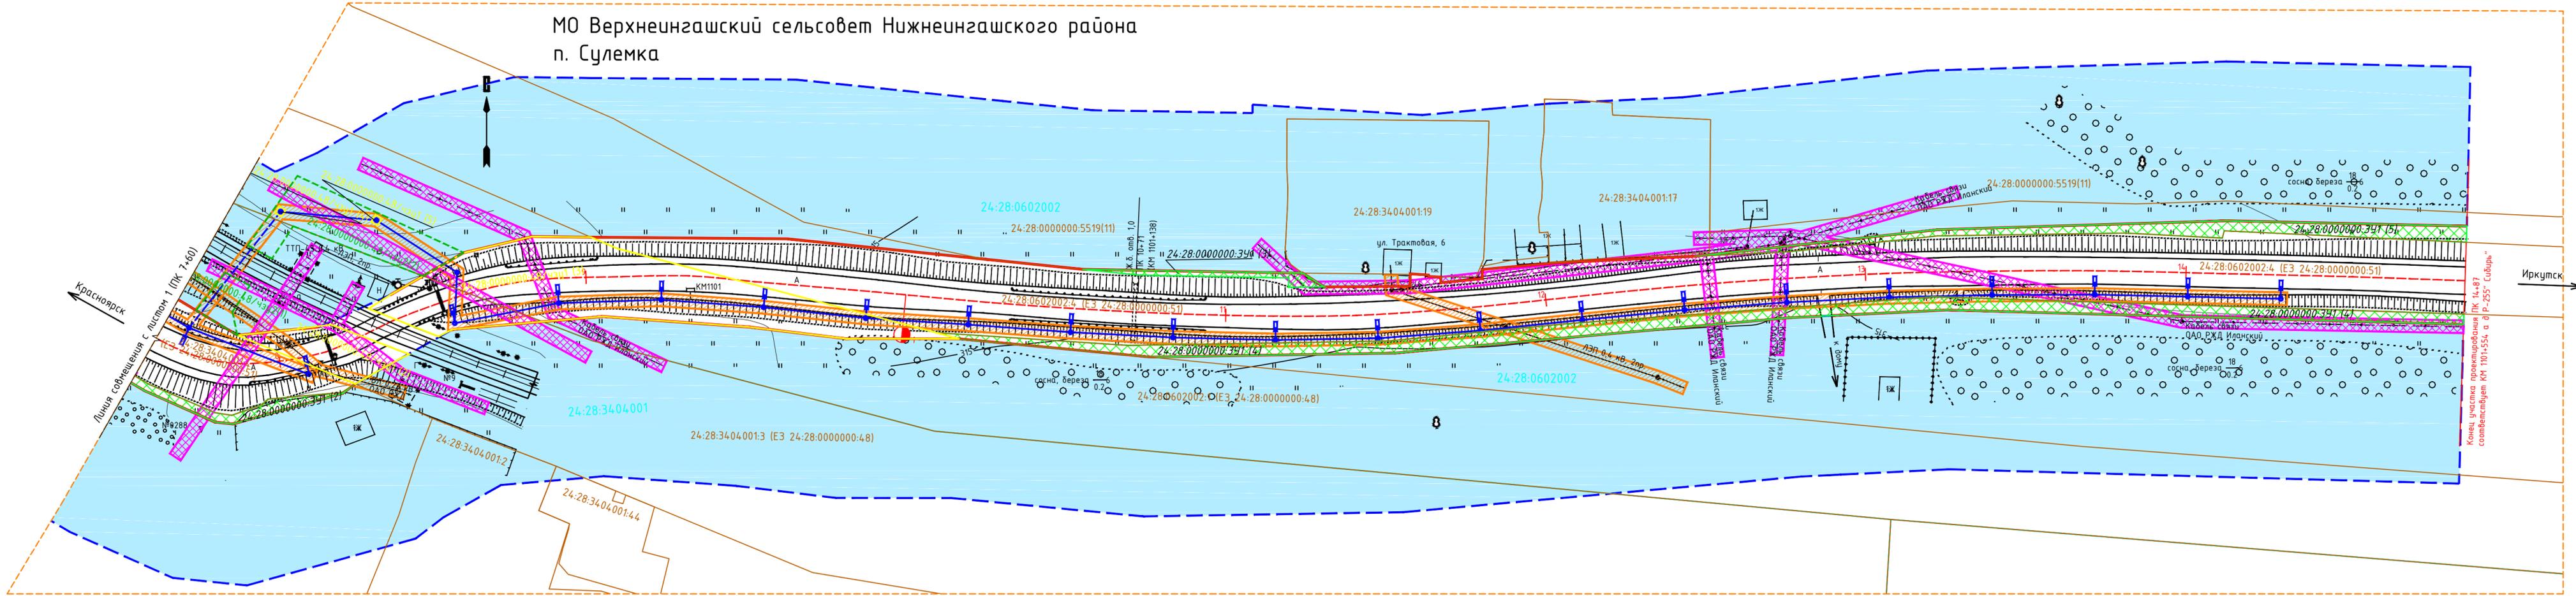

Инв. № подл. _____
Подпись и дата _____
Взам. инв. № _____

Изм.	Кол.уч.	Лист	№вок.	Подп.	Дата

100-12.19/24-ПМТ 2.2.4

Лист
2

297x841