

Регистрационный номер СРО–П–018-19082009 (96)

Заказчик – ФКУ Упрдор «Енисей»

**РАСХОДЫ НА МЕРОПРИЯТИЯ ПО ПОВЫШЕНИЮ УРОВНЯ ОБУСТРОЙСТВА
АВТОМОБИЛЬНЫХ ДОРОГ ФЕДЕРАЛЬНОГО ЗНАЧЕНИЯ. УСТРОЙСТВО
СТАЦИОНАРНОГО ЭЛЕКТРИЧЕСКОГО ОСВЕЩЕНИЯ НА АВТОМОБИЛЬНОЙ
ДОРОГЕ Р-255 «СИБИРЬ» НОВОСИБИРСК – КЕМЕРОВО – КРАСНОЯРСК –
ИРКУТСК НА УЧАСТКАХ КМ 560+000 – КМ 561+500 (Н.П. КАШТАН),
КМ 842+000 – КМ 846+000 (Н.П. БЕРЕЗОВКА), КМ 940+800 – КМ 942+250
(Н.П. НОВОПЯТНИЦКОЕ), КМ 1100+200 – КМ 1101+550 (Н.П. СУЛЕМКА),
КРАСНОЯРСКИЙ КРАЙ**

СХЕМА ПЛАНИРОВОЧНОЙ ОРГАНИЗАЦИИ ЗЕМЕЛЬНЫХ УЧАСТКОВ

100-12.19/24-СПОЗУ

Том 4

2019

Регистрационный номер СРО–П–018-19082009 (96)

Заказчик – ФКУ Упрдор «Енисей»

**РАСХОДЫ НА МЕРОПРИЯТИЯ ПО ПОВЫШЕНИЮ УРОВНЯ ОБУСТРОЙСТВА
 АВТОМОБИЛЬНЫХ ДОРОГ ФЕДЕРАЛЬНОГО ЗНАЧЕНИЯ. УСТРОЙСТВО
 СТАЦИОНАРНОГО ЭЛЕКТРИЧЕСКОГО ОСВЕЩЕНИЯ НА АВТОМОБИЛЬНОЙ
 ДОРОГЕ Р-255 «СИБИРЬ» НОВОСИБИРСК – КЕМЕРОВО – КРАСНОЯРСК –
 ИРКУТСК НА УЧАСТКАХ КМ 560+000 – КМ 561+500 (Н.П. КАШТАН),
 КМ 842+000 – КМ 846+000 (Н.П. БЕРЕЗОВКА), КМ 940+800 – КМ 942+250
 (Н.П. НОВОПЯТНИЦКОЕ), КМ 1100+200 – КМ 1101+550 (Н.П. СУЛЕМКА),
 КРАСНОЯРСКИЙ КРАЙ**

СХЕМА ПЛАНИРОВОЧНОЙ ОРГАНИЗАЦИИ ЗЕМЕЛЬНЫХ УЧАСТКОВ

100-12.19/24-СПОЗУ

Том 4

Главный инженер проекта

П.Г. Васильев


Генеральный директор

Н.К. Баландин

2019

Согласовано		
Взам. инб. №		
Подпись и дата		
Инб. № подл.		

МО Большекосульский сельсовет Боготольского района

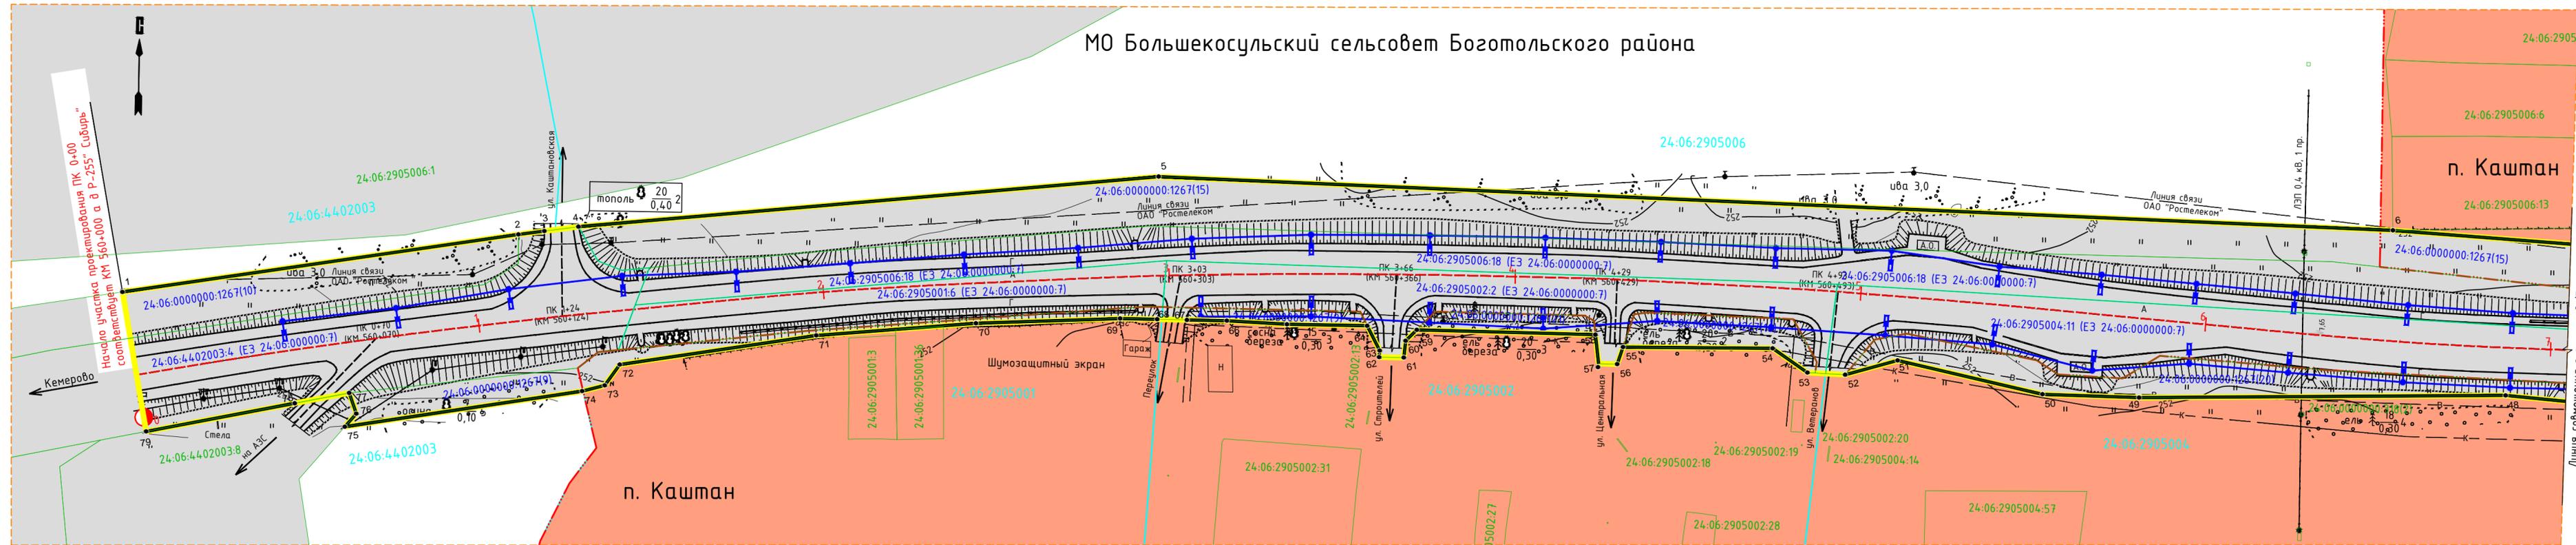

Условные обозначения

	границы проектируемой территории
	красные линии, утвержденные в составе проекта планировки территории
	номер характерной точки красной линии
	границы зоны планируемого размещения объекта капитального строительства федерального значения
	линии отступа от красных линий
	граница земельного участка внесенного в ЕГРН, 24:06:4402003:8 – кадастровый номер
	кадастровые номера земельных участков, формирующих полосу отвода существующей автомобильной дороги
	границы кадастрового квартала, 24:06:4402003 – его номер
	граница населенного пункта
	линия связи
	горизонтали
	линия электропередач

	линия канализации
	линия водопровода
Существующие конструктивные элементы	
	километровый знак
	автобусная остановка
	существующий съезд
	существующая автомобильная дорога, с асфальтобетонным покрытием
	существующая линия освещения
Проектируемые конструктивные элементы	
	проектируемая линия освещения


	земли промышленности, энергетики, транспорта, связи, радиовещания, телевидения, информатики, земли для обеспечения космической деятельности, земли обороны, безопасности и земли иного специального назначения
	земли населенных пунктов
	границы образуемого земельного участка, предполагаемого к резервированию для государственных нужд
	24:06:4402000:391
	условный номер образуемого земельного участка, предполагаемого к резервированию для государственных нужд

	границы образуемого земельного участка, предполагаемого к резервированию для государственных нужд
	24:06:4402000:391
	условный номер образуемого земельного участка, предполагаемого к резервированию для государственных нужд

Примечание:

1. Система координат – МСК-166;
2. Система высот – Балтийская;
3. Сечение рельефа горизонталями через 0,5 м;
4. План составлен по материалам изысканий, выполненных ООО "СпецДорПроект" в декабре 2018г.
5. Придорожная полоса установлена 50 м.
6. Границы зон действия публичных сервитутов отсутствуют.
7. Образование земельных участков не требуется, размещение объекта капитального строительства (реализация проекта) запроектировано в границах земельных участков, постоянной полосы отвода автомобильной дороги, с кадастровыми номерами 24:06:0000000:7, 24:06:0000000:1267.
8. Территории объектов культурного и археологического наследия отсутствуют.
9. Подъезд к проектируемому объекту капитального строительства осуществляется по существующей автомобильной дороге федерального значения.
10. Объекты, подлежащие сносу (демонтажу) отсутствуют.

Схема расположения листов

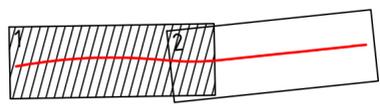

100-12.19/24-СПОЗУ 4.1			
Расходы на мероприятия по повышению уровня обустройства автомобильных дорог федерального значения. Устройство стационарного электрического освещения на автомобильной дороге Р-255" Сибирь" Новосибирск - Кемерово - Красноярск - Иркутск на участках км 560+000 - км 561+500 (п.п. Каштан), км 842+000 - км 846+000 (п.п. Березовка), км 942+800 - км 942+250 (п.п. Нобольяницкое), км 1100+200 - км 1101+550 (п.п. Сулейка), Красноярский край			
Изм.	Кол.уч.	Лист	№ док.
Разработал	Махнева	Подп.	Дата
			06.19
Н. контр.	Саломатов	Дата	06.19
ГИП	Васильев	Дата	06.19
Строительство		Стадия	Лист
Схема планировочной организации земельных участков. М 1:1000		П	1
ООО «СпецДорПроект» г. Красноярск		Листов	2

Согласовано
 Взам. инв. №
 Подпись и дата
 Инв. № подл.

Приложение №1 к Схеме планировочной организации земельных участков, предназначенных для размещения объекта капитального строительства федерального значения -


«Расходы на мероприятия по повышению уровня обустройства автомобильных дорог федерального значения. Устройство стационарного электрического освещения на автомобильной дороге Р-255 "Сибирь" Новосибирск - Кемерово - Красноярск - Иркутск на участках км 560+000 - км 561+500 (н.п. Каштан), км 842+000 - км 846+000 (н.п. Березовка), км 940+800 - км 942+250 (н.п. Новопятницкое), км 1100+200 - км 1101+550 (н.п. Сулемка), Красноярский край»

Участок 1 км 560+000 – км 561+500 п. Каштан

Таблица 1 - Ведомость координат поворотных точек образуемого земельного участка 24:06:4402003:ЗУ1.

Площадь земельного участка - 618 кв.м.

Номер точки	Координаты	
	X	Y
1	680915,05	61548,70
2	680915,50	61552,81
3	680920,44	61589,56
4	680920,75	61591,86
5	680924,24	61624,00
6	680919,59	61624,42
7	680918,59	61592,48
8	680917,42	61583,74
9	680913,77	61560,30
10	680911,49	61549,27
11	680907,47	61509,82
12	680903,13	61455,88
13	680899,70	61430,58
14	680882,60	61278,07
15	680882,63	61278,16
16	680900,76	61430,53
17	680904,90	61455,52

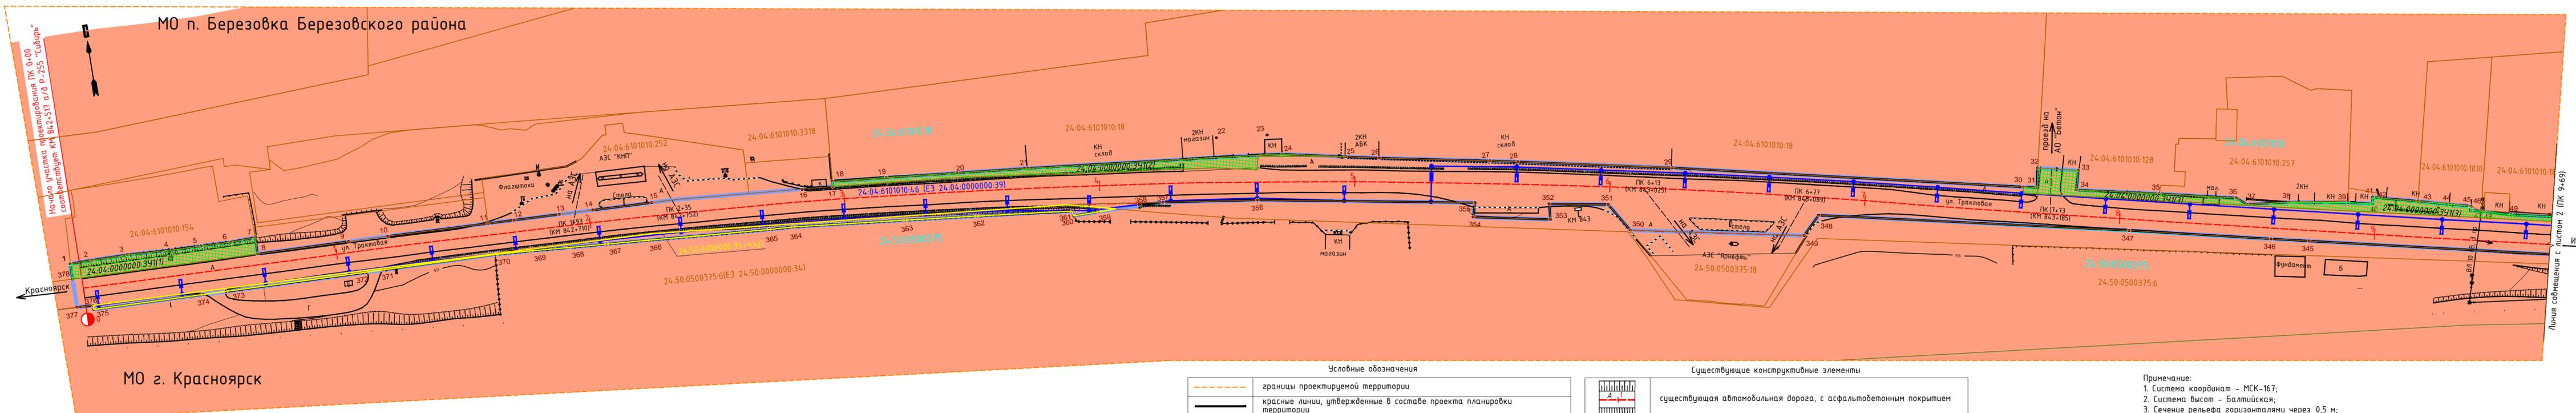

Начало участка проектирования ПК 0+00 соответствует КМ 84+511 а/д Р-255 "Сибирь"

Красноярск

Иркутск

МО г. Красноярск

Условные обозначения

	границы проектируемой территории
	красные линии, утвержденные в составе проекта планировки территории
	11 - номер характерной точки устанавливаемой красной линии
	границы зоны планируемого размещения линейного объекта федерального значения
	граница населенного пункта
	24:50:0000000:34/3301 - планируемые границы публичного сервитута
	24:04:6101010:18 - граница земельного участка внесенного в ЕГРН, 24:04:6101010:18 - кадастровый номер
	24:04:6101010:46 (ЕЗ 24:04:0000000:39) - кадастровые номера земельных участков, формирующих полосу отвода существующей автомобильной дороги
	24:04:0000000:39111 - границы образуемого земельного участка (где: 3911 - условный номер, (1) - номер контура), дополнительно отводимого для реализации проекта
	24:04:6101010 - границы кадастровых кварталов, 24:04:6101010 - номер кадастрового квартала
	береговая полоса водного объекта
	155 - горизонтали
	линия электропередач
	линия связи

Существующие конструктивные элементы

	существующая автомобильная дорога, с асфальтобетонным покрытием
	Километровый знак
	автобусная остановка
	существующий съезд


Проектируемые конструктивные элементы

	проектируемая линия освещения
--	-------------------------------

Категории земель

	Земли населенных пунктов
	Земли промышленности, энергетики, транспорта, связи, радиовещания, телевидения, информатики, земли для обеспечения космической деятельности, земли обороны, безопасности и земли иного специального назначения

Схема расположения листов

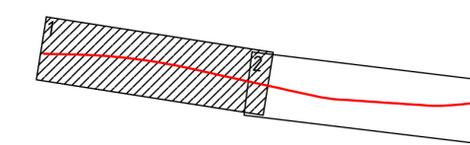

- Примечание:
1. Система координат - МСК-167;
 2. Система высот - Балтийская;
 3. Сечение рельефа горизонталями через 0,5 м;
 4. План составлен по материалам изысканий, выполненных ООО "СпецДорПроект" в декабре 2018г.
 5. Объекты регионального и местного значения отсутствуют.
 6. Границы зон действия публичных сервитутов отсутствуют.
 7. Территории объектов культурного и археологического наследия отсутствуют.
 8. Подъезд к проектируемому объекту капитального строительства осуществляется по существующей автомобильной дороге федерального значения
 9. Объекты, подлежащие сносу (демонтажу) отсутствуют.

100-12.19/24-СПОЗУ 4.2			
Расходы на мероприятия по повышению уровня обустройства автомобильных дорог федерального значения. Устройство стационарного электрического освещения на автомобильной дороге Р-255 "Сибирь" Новосибирск - Кемерово - Красноярск - Иркутск на участках км 560+000 - км 561+500 (п.п. Каштан), км 842+000 - км 846+000 (п.п. Березовка), км 942+000 - км 942+250 (п.п. Наболатниково), км 1100+200 - км 1101+550 (п.п. Сулвенка), Красноярский край			
Изм.	Кол.ч	Лист	№ док.
Разработал	Махнева	Подп.	Дата
Строительство			
П 1 4			
Н. контр.	Саломатов	Дата	06.19
ГИП	Васильев	Дата	06.19
000 «СпецДорПроект» г. Красноярск			

МО п. Березовка Березовского района

МО г. Красноярск


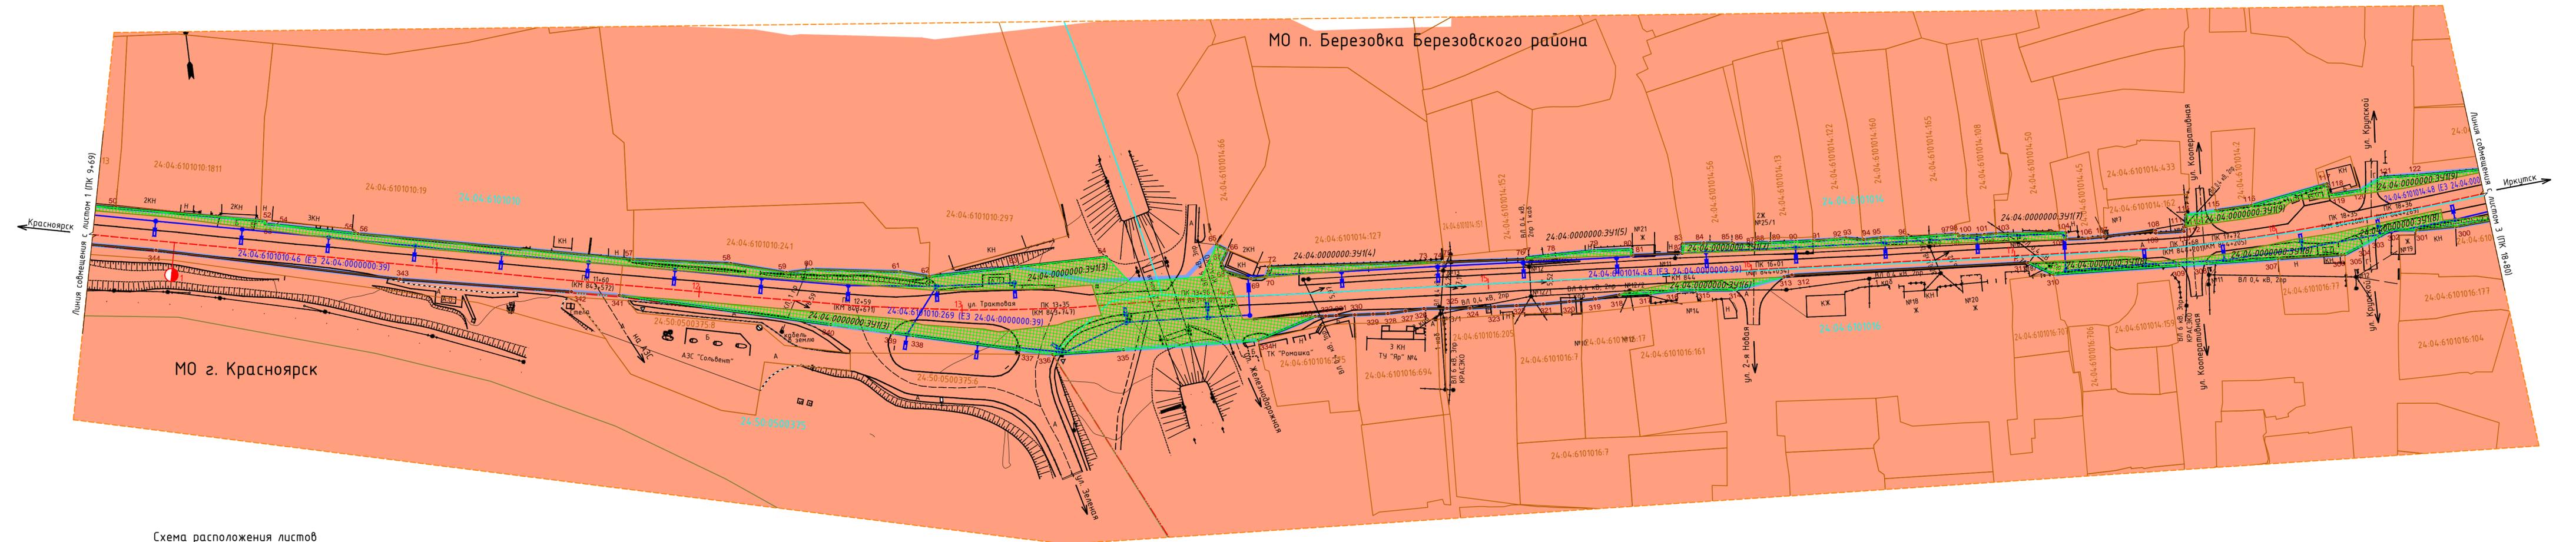


Схема расположения листов

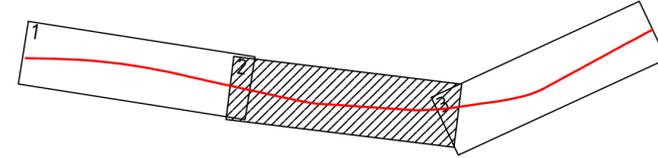

Изм.	Кол.уч.	Лист	№ док.	Подп.	Дата	100-12.19/24-СПОЗУ 4.2	Лист 2
------	---------	------	--------	-------	------	------------------------	-----------

Изд. №, год, Подпись и дата, Взам. инв. №

МО п. Березовка Березовского района


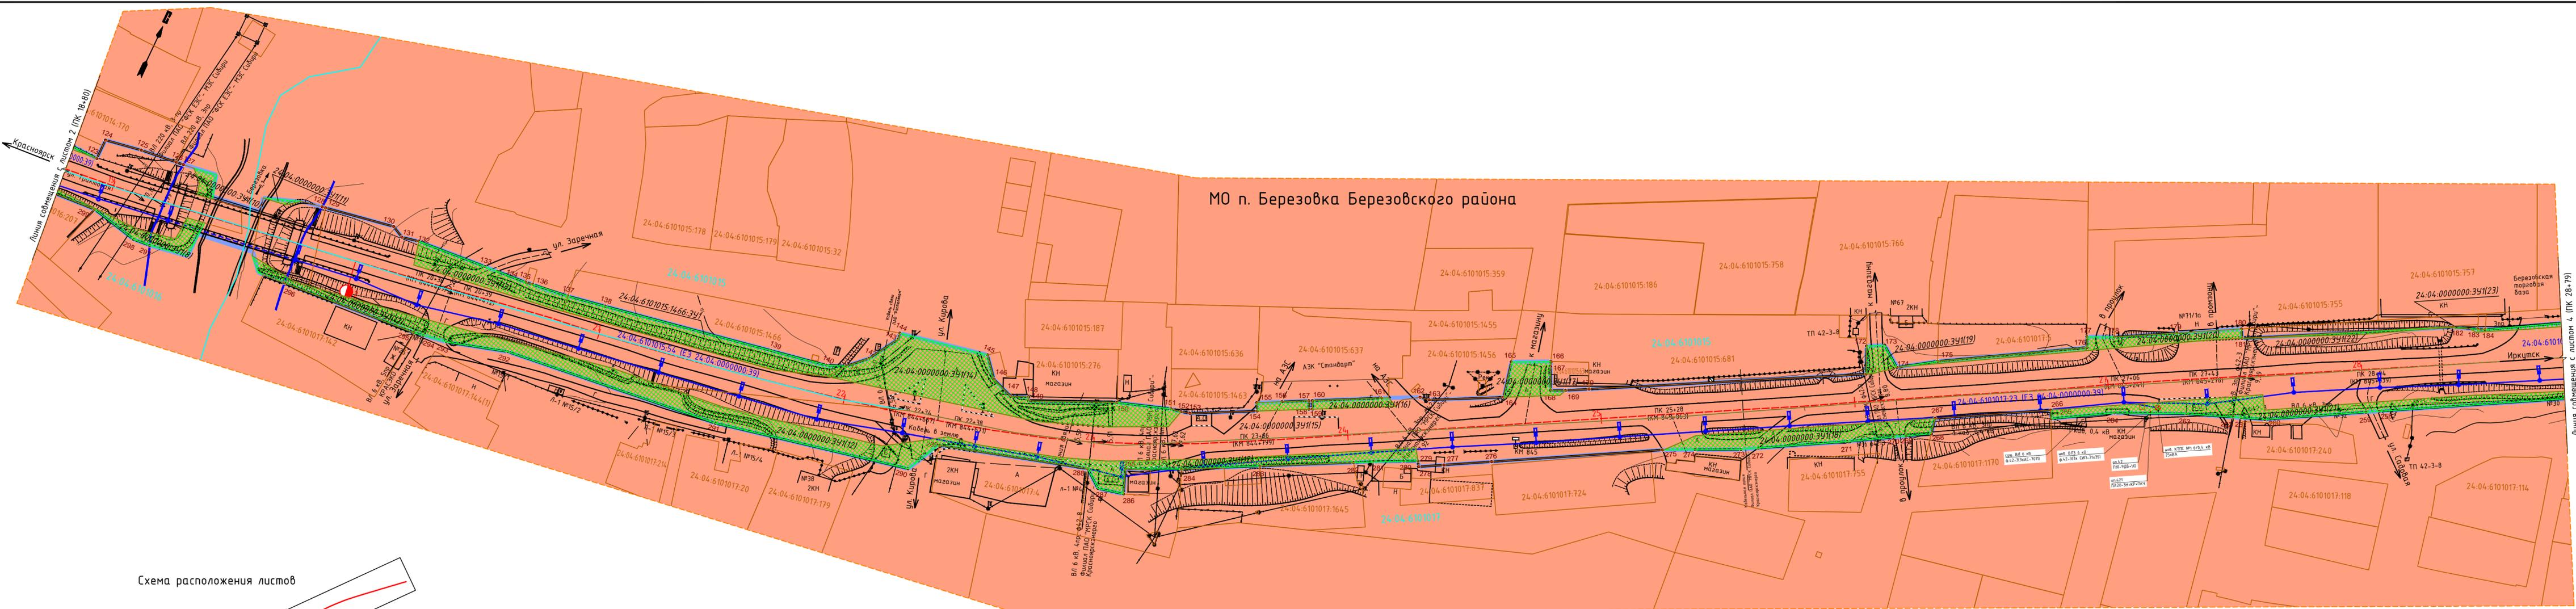


Схема расположения листов

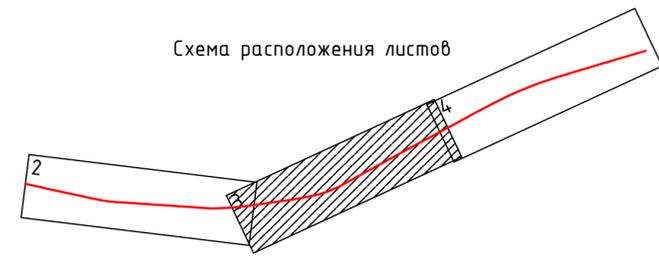


Изм.	Кол.уч.	Лист	№ док.	Подп.	Дата	100-12.19/24-СПОЗУ 4.2	Лист 3
------	---------	------	--------	-------	------	------------------------	-----------

Инд. № подл. Подпись и дата. Взам. инв. №

Линия со смещением с листом 4 (ПК 28+79)


МО п. Березовка Березовского района

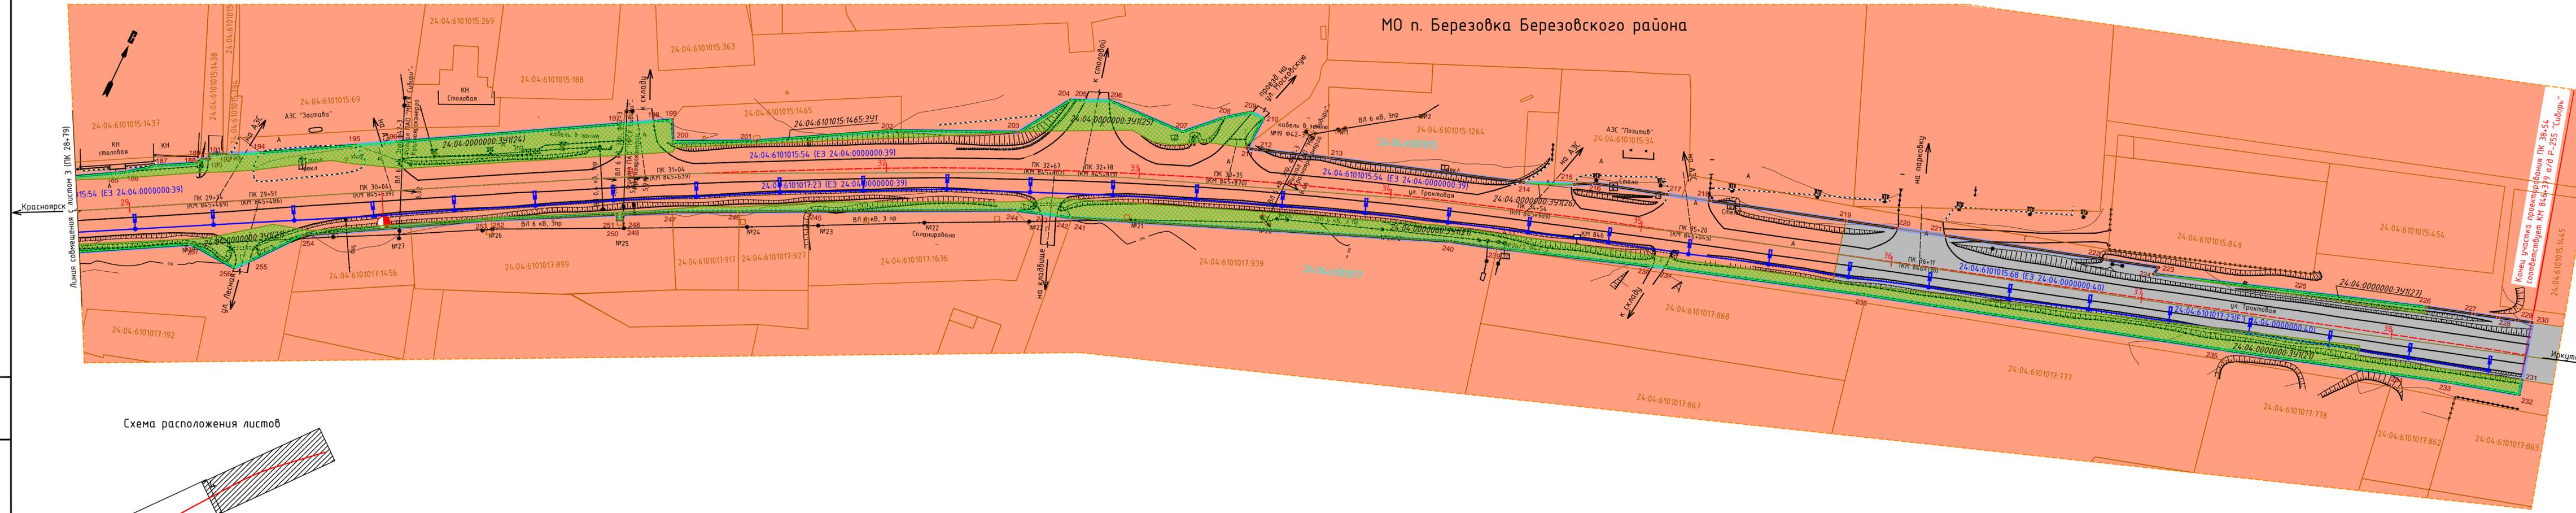

Красноярск
Лицая совещания с листом 3 (ПК 28-79)

Конец участка проектирования ПК 38+54
соответствует КМ 846+379 а/д Р-255 "Сибирь"

Схема расположения листов

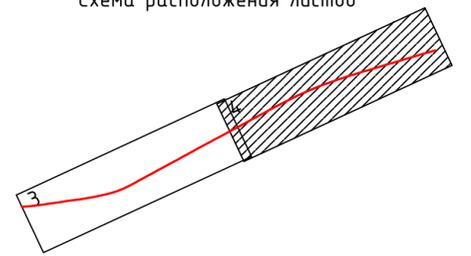

Изм.	Кол.уч.	Лист	№ док.	Подп.	Дата

100-12.19/24-СПОЗУ 4.2

Лист	4
------	---

Изм. №, подл., Подпись и дата, Взам. инв. №

**ПЕРЕЧЕНЬ КООРДИНАТ ХАРАКТЕРНЫХ
 ТОЧЕК КРАСНЫХ ЛИНИЙ**

МСК 167

Номер точки	Координаты	
	X	Y
1	633296,01	112503,92
2	633296,15	112512,56
3	633296,06	112526,69
4	633295,20	112544,20
5	633295,02	112555,60
6	633294,66	112567,35
7	633295,00	112577,21
8	633288,46	112576,93
9	633287,71	112612,90
10	633287,38	112628,43
11	633286,21	112667,95
12	633285,91	112678,32
13	633285,39	112696,11
14	633285,00	112709,32
15	633284,31	112732,52
16	633280,31	112791,55
17	633279,50	112803,62
18	633281,49	112803,77
19	633279,72	112824,78
20	633277,18	112852,52
21	633274,65	112880,26
22	633267,40	112953,15
23	633265,40	112972,96
24	633264,60	112979,51
25	633259,70	113003,76
26	633257,13	113016,81
27	633249,29	113059,31
28	633247,21	113070,06
29	633235,40	113129,44
30	633206,38	113264,09
31	633205,27	113269,36
32	633212,94	113270,78
33	633209,49	113286,27
34	633202,01	113284,39
35	633195,48	113316,07
36	633189,06	113345,66
37	633185,86	113349,46
38	633184,16	113366,00
39	633180,38	113388,68
40	633178,46	113397,84
41	633180,94	113398,48
42	633180,26	113401,22

43	633176,72	113415,78
44	633173,43	113427,94
45	633171,64	113435,64
46	633171,42	113435,97
47	633169,89	113435,56
48	633168,65	113440,64
49	633165,69	113450,93
50	633160,83	113474,10
51	633149,34	113527,53
52	633148,71	113529,94
53	633147,73	113529,57
54	633146,86	113534,17
55	633140,11	113562,54
56	633139,74	113564,09
57	633117,30	113666,56
58	633111,15	113703,09
59	633105,13	113723,66
60	633105,14	113733,66
61	633100,17	113766,55
62	633097,10	113777,33
63	633096,74	113810,92
64	633096,34	113844,84
65	633095,85	113886,98
66	633093,29	113890,92
67	633088,66	113887,91
68	633085,55	113888,90
69	633081,38	113898,34
70	633081,54	113904,21
71	633083,49	113905,26
72	633084,92	113905,45
73	633079,52	113965,58
74	633078,85	113971,73
75	633078,68	113971,72
76	633076,01	114003,12
77	633076,57	114003,11
78	633076,54	114011,34
79	633076,18	114028,91
80	633074,86	114043,13
81	633072,64	114042,84
82	633071,02	114061,89
83	633074,69	114062,45
84	633073,98	114070,51
85	633072,72	114081,23
86	633072,21	114081,91

87	633071,18	114089,78
88	633071,78	114090,02
89	633071,03	114095,54
90	633070,28	114105,21
91	633069,86	114111,75
92	633069,31	114120,85
93	633069,32	114124,31
94	633067,92	114130,92
95	633067,82	114137,44
96	633066,58	114147,20
97	633065,74	114165,88
98	633065,59	114166,63
99	633064,90	114166,95
100	633064,60	114170,21
101	633064,07	114176,47
102	633064,22	114176,63
103	633064,06	114181,02
104	633061,13	114207,25
105	633058,69	114207,10
106	633057,94	114215,52
107	633057,91	114221,60
108	633057,80	114241,23
109	633056,89	114241,17
110	633056,20	114251,88
111	633057,89	114252,09
112	633057,90	114252,81
113	633058,44	114252,74
114	633062,42	114253,32
115	633062,67	114264,88
116	633062,97	114278,61
117	633067,68	114307,98
118	633066,45	114308,21
119	633063,30	114309,31
120	633063,75	114320,28
121	633067,70	114328,67
122	633066,80	114342,33
123	633065,72	114375,99
124	633073,78	114376,03
125	633076,09	114390,46
126	633077,58	114404,86
127	633077,90	114407,92
128	633085,74	114464,58
129	633085,97	114465,94
130	633090,55	114493,34
131	633088,08	114498,06
132	633089,44	114504,77
133	633091,32	114532,51
134	633091,68	114537,92
135	633092,45	114549,70
136	633092,87	114552,69
137	633094,48	114567,20
138	633097,04	114582,23

139	633108,66	114648,90
140	633112,60	114671,06
141	633115,55	114678,22
142	633122,14	114685,12
143	633133,88	114692,32
144	633136,35	114691,91
145	633143,08	114726,84
146	633135,37	114733,20
147	633131,94	114742,15
148	633134,77	114748,48
149	633133,30	114749,14
150	633147,55	114781,10
151	633154,18	114801,34
152	633154,76	114805,38
153	633155,68	114808,83
154	633167,71	114832,43
155	633170,68	114830,91
156	633175,21	114839,74
157	633180,03	114849,14
158	633176,96	114850,59
159	633177,62	114851,90
160	633180,69	114850,42
161	633193,06	114874,53
162	633199,78	114888,26
163	633200,39	114891,99
164	633213,69	114918,07
165	633227,73	114914,86
166	633234,45	114928,90
167	633232,60	114929,56
168	633223,97	114933,68
169	633226,46	114938,99
170	633230,83	114947,17
171	633282,35	115043,49
172	633292,53	115038,96
173	633295,86	115045,25
174	633289,86	115053,28
175	633298,84	115066,81
176	633328,64	115117,80
177	633332,55	115116,02
178	633337,04	115125,86
179	633348,86	115147,47
180	633361,08	115169,83
181	633357,71	115171,55
182	633396,78	115244,77
183	633400,31	115254,10
184	633401,41	115256,90
185	633424,27	115296,66
186	633426,20	115300,01
187	633433,56	115309,59
188	633441,26	115323,83
189	633443,77	115325,26
190	633445,10	115327,95

191	633446,89	115327,06
192	633449,12	115331,91
193	633449,67	115333,21
194	633455,83	115345,16
195	633474,50	115377,98
196	633482,54	115392,13
197	633527,13	115470,54
198	633533,22	115481,25
199	633536,62	115487,22
200	633528,94	115491,22
201	633542,57	115520,06
202	633569,41	115567,62
203	633590,16	115613,77
204	633610,33	115626,75
205	633612,54	115631,68
206	633616,79	115641,19
207	633617,60	115672,32
208	633629,99	115685,14
209	633636,19	115693,44
210	633636,05	115699,06
211	633622,49	115698,24
212	633623,42	115701,57
213	633632,54	115728,92
214	633656,28	115803,27
215	633664,05	115821,70
216	633667,76	115828,58
217	633675,95	115856,78
218	633680,77	115872,99
219	633696,28	115925,23
220	633702,06	115944,81
221	633707,65	115963,75
222	633725,83	116025,37
223	633731,71	116045,26
224	633728,52	116044,64
225	633746,69	116100,47
226	633762,05	116147,68
227	633767,56	116166,11
228	633770,37	116175,54
229	633772,51	116182,70
230	633774,24	116188,50
231	633751,68	116194,61
232	633746,07	116196,04
233	633738,96	116169,66
234	633731,67	116145,45
235	633712,80	116082,63
236	633672,53	115944,28
237	633649,16	115868,18
238	633647,43	115863,57
239	633627,99	115804,74
240	633622,73	115787,02
241	633568,00	115647,27
242	633566,28	115641,76

243	633564,16	115634,97
244	633561,19	115625,48
245	633526,40	115551,84
246	633514,51	115526,81
247	633503,20	115502,76
248	633494,06	115485,49
249	633491,93	115486,33
250	633491,08	115484,52
251	633493,06	115483,48
252	633470,05	115439,30
253	633468,90	115437,25
254	633433,05	115374,27
255	633415,01	115359,75
256	633409,69	115355,08
257	633411,11	115335,84
258	633354,34	115232,85
259	633351,75	115228,20
260	633332,32	115193,30
261	633329,04	115184,70
262	633327,84	115181,58
263	633321,34	115164,52
264	633309,64	115138,60
265	633297,01	115116,94
266	633300,09	115115,41
267	633277,84	115075,54
268	633271,70	115076,75
269	633266,69	115068,21
270	633264,13	115063,86
271	633254,89	115048,12
272	633237,71	115017,45
273	633234,38	115011,56
274	633226,62	114995,13
275	633221,13	114983,60
276	633188,41	114924,49
277	633179,35	114908,13
278	633174,52	114899,40
279	633176,46	114898,14
280	633174,04	114893,10
281	633168,84	114882,30
282	633165,18	114875,47
283	633148,31	114842,57
284	633134,18	114815,12
285	633124,98	114795,08
286	633115,58	114798,68
287	633113,29	114788,64
288	633118,73	114781,66
289	633102,47	114724,68
290	633088,85	114717,66
291	633073,17	114641,18
292	633064,43	114555,16
293	633057,71	114531,65
294	633056,25	114522,20

295	633055,67	114518,45
296	633052,06	114463,91
297	633043,13	114409,43
298	633042,67	114402,66
299	633047,02	114383,80
300	633045,45	114354,68
301	633045,90	114339,33
302	633047,13	114330,22
303	633045,10	114324,93
304	633042,39	114317,89
305	633039,88	114311,34
306	633039,96	114310,09
307	633041,44	114285,99
308	633042,84	114259,01
309	633043,39	114248,51
310	633045,88	114200,72
311	633051,50	114191,82
312	633057,71	114102,23
313	633057,31	114099,10
314	633054,60	114080,21
315	633056,34	114065,40
316	633057,15	114058,42
317	633057,22	114048,23
318	633058,14	114036,38
319	633057,66	114027,17
320	633057,91	114017,19
321	633058,15	114007,22
322	633058,83	113997,06
323	633059,39	113988,72
324	633060,01	113979,41
325	633060,97	113970,74
326	633061,94	113962,08
327	633061,84	113955,02
328	633061,74	113948,25
329	633062,19	113942,68
330	633062,76	113935,70
331	633063,34	113928,66
332	633063,66	113924,72
333	633063,98	113920,77
334	633057,37	113897,70
335	633060,14	113847,17
336	633061,63	113820,14
337	633064,87	113807,86

338	633075,28	113768,38
339	633077,22	113760,95
340	633083,24	113737,92
341	633104,17	113659,70
342	633107,76	113641,80
343	633120,46	113577,81
344	633142,78	113487,25
345	633167,81	113371,21
346	633170,97	113356,60
347	633182,93	113302,24
348	633207,93	113183,14
349	633200,89	113176,23
350	633213,66	113109,28
351	633225,02	113102,37
352	633228,81	113079,60
353	633222,72	113079,10
354	633228,37	113049,40
355	633233,85	113050,98
356	633248,25	112966,99
357	633253,14	112930,33
358	633253,70	112921,05
359	633253,39	112904,85
360	633253,31	112895,03
361	633255,18	112894,53
362	633259,17	112857,41
363	633261,93	112829,62
364	633266,14	112785,80
365	633266,63	112776,30
366	633269,90	112728,31
367	633270,91	112712,51
368	633271,87	112697,67
369	633272,89	112682,95
370	633273,67	112668,85
371	633274,51	112624,45
372	633274,63	112617,89
373	633275,68	112562,39
374	633275,94	112553,55
375	633276,79	112510,24
376	633278,43	112510,23
377	633278,72	112503,91
378	633289,99	112503,79

Приложение №2 к Схеме планировочной организации земельных участков, предназначенных для размещения объекта капитального строительства федерального значения -

«Расходы на мероприятия по повышению уровня обустройства автомобильных дорог федерального значения. Устройство стационарного электрического освещения на автомобильной дороге Р-255 "Сибирь" Новосибирск - Кемерово - Красноярск - Иркутск на участках км 560+000 - км 561+500 (н.п. Каштан), км 842+000 - км 846+000 (н.п. Березовка), км 940+800 - км 942+250 (н.п. Новопятницкое), км 1100+200 - км 1101+550 (н.п. Сулемка), Красноярский край»

Участок 2 км 842+000 – км 864+000 п. Березовка

Таблица 1 - Ведомость координат характерных точек образуемого земельного участка 24:04:0000000:ЗУ1.

Площадь земельного участка - 23080 кв.м.

Номер точки	Координаты	
	X	Y
1	633295,00	112577,21
2	633294,66	112567,35
3	633295,02	112555,60
4	633295,20	112544,20
5	633296,06	112526,69
6	633296,15	112512,56
7	633296,01	112503,92
8	633289,99	112503,79
9	633288,46	112576,93
10	633259,70	113003,76
11	633264,60	112979,51
12	633265,40	112972,96
13	633267,40	112953,15
14	633274,65	112880,26
15	633281,49	112803,77
16	633279,50	112803,69
17	633275,15	112854,07
18	633267,85	112914,30
19	633263,42	112952,36
20	633260,01	112968,71
21	633265,26	112969,98
22	633078,85	113971,73
23	633079,52	113965,58
24	633084,92	113905,45
25	633083,49	113905,26
26	633081,54	113904,21
27	633081,38	113898,34
28	633085,55	113888,90
29	633088,66	113887,91
30	633093,29	113890,92
31	633095,85	113886,98
32	633096,34	113844,84
33	633096,74	113810,92
34	633097,10	113777,33
35	633100,17	113766,55
36	633105,14	113733,66
37	633105,13	113723,66
38	633111,15	113703,09
39	633117,30	113666,56
40	633139,74	113564,09
41	633140,08	113562,64
42	633146,86	113534,17
43	633147,73	113529,57
44	633148,71	113529,94
45	633149,34	113527,51
46	633160,83	113474,10
47	633165,69	113450,93
48	633168,65	113440,64
49	633169,89	113435,56
50	633171,42	113435,97
51	633171,64	113435,64
52	633173,43	113427,94
53	633176,72	113415,78
54	633180,26	113401,22
55	633180,94	113398,48
56	633178,46	113397,84
57	633180,38	113388,68
58	633184,39	113366,04
59	633185,86	113349,46
60	633189,06	113345,66
61	633195,48	113316,07
62	633202,01	113284,39
63	633209,49	113286,27
64	633212,94	113270,78
65	633205,27	113269,36
66	633206,38	113264,09

67	633204,03	113263,77
68	633181,06	113369,93
69	633154,81	113493,51
70	633133,83	113574,67
71	633115,39	113662,24
72	633106,24	113705,71
73	633091,36	113779,33
74	633087,22	113818,30
75	633086,27	113838,18
76	633074,25	113840,29
77	633074,27	113838,07
78	633073,54	113827,13
79	633072,67	113823,37
80	633072,78	113800,73
81	633074,47	113795,48
82	633078,92	113772,71
83	633082,11	113764,71
84	633099,05	113685,40
85	633104,17	113659,70
86	633083,24	113737,92
87	633077,22	113760,95
88	633075,28	113768,38
89	633064,87	113807,86
90	633061,63	113820,14
91	633059,34	113863,58
92	633057,51	113898,20
93	633063,98	113920,78
94	633066,22	113893,30
95	633081,06	113890,19
96	633083,63	113889,74
97	633081,38	113898,34
98	633078,68	113971,72
99	633074,86	114043,13
100	633076,18	114028,91
101	633076,54	114011,34
102	633076,57	114003,11
103	633076,01	114003,12
104	633072,64	114042,84
105	633057,31	114099,10
106	633060,33	114060,70
107	633058,78	114038,43
108	633058,14	114036,38
109	633057,22	114048,23
110	633057,15	114058,42
111	633056,34	114065,40
112	633054,60	114080,21
113	633061,13	114207,25
114	633064,06	114181,02
115	633064,22	114176,63
116	633064,07	114176,47
117	633064,60	114170,21
118	633064,90	114166,95

119	633065,59	114166,63
120	633065,74	114165,88
121	633066,58	114147,20
122	633067,71	114137,45
123	633067,92	114130,92
124	633069,32	114124,31
125	633069,69	114120,93
126	633069,86	114111,75
127	633070,28	114105,21
128	633071,03	114095,54
129	633071,78	114090,02
130	633071,18	114089,78
131	633072,21	114081,91
132	633072,72	114081,23
133	633073,98	114070,51
134	633074,69	114062,45
135	633071,02	114061,89
136	633058,69	114207,10
137	633065,72	114375,99
138	633066,80	114342,33
139	633067,70	114328,67
140	633063,75	114320,28
141	633063,30	114309,31
142	633066,45	114308,21
143	633067,68	114307,98
144	633062,97	114278,61
145	633062,67	114264,88
146	633062,42	114253,32
147	633058,44	114252,74
148	633057,90	114252,81
149	633058,18	114275,65
150	633058,88	114288,47
151	633062,15	114292,80
152	633063,08	114297,12
153	633062,00	114309,07
154	633062,41	114336,71
155	633070,30	114424,15
156	633079,60	114421,45
157	633078,35	114412,34
158	633073,99	114416,69
159	633069,36	114417,98
160	633060,40	114425,29
161	633059,33	114418,19
162	633049,86	114417,52
163	633046,94	114403,03
164	633048,46	114349,99
165	633052,66	114349,71
166	633048,52	114308,09
167	633048,08	114293,30
168	633045,62	114267,46
169	633045,95	114239,09
170	633048,44	114233,43

171	633049,46	114227,27
172	633050,33	114208,64
173	633051,50	114191,82
174	633045,88	114200,72
175	633043,39	114248,51
176	633042,84	114259,01
177	633041,44	114285,99
178	633039,96	114310,09
179	633039,88	114311,34
180	633042,39	114317,89
181	633045,10	114324,93
182	633047,13	114330,22
183	633045,90	114339,33
184	633045,45	114354,68
185	633047,02	114383,80
186	633042,67	114402,66
187	633043,13	114409,43
188	633045,62	114424,74
189	633084,38	114456,39
190	633079,18	114441,93
191	633080,41	114451,12
192	633088,21	114568,03
193	633094,47	114567,20
194	633093,05	114558,17
195	633092,87	114552,69
196	633092,45	114549,70
197	633090,38	114518,05
198	633089,44	114504,77
199	633080,05	114507,00
200	633087,28	114562,87
201	633154,76	114805,38
202	633154,18	114801,34
203	633147,55	114781,10
204	633133,30	114749,14
205	633134,77	114748,48
206	633131,94	114742,15
207	633135,37	114733,20
208	633143,08	114726,84
209	633136,35	114691,91
210	633133,88	114692,32
211	633122,14	114685,12
212	633115,55	114678,22
213	633108,62	114673,10
214	633127,37	114755,73
215	633137,17	114781,77
216	633147,31	114803,38
217	633176,96	114850,59
218	633180,03	114849,14
219	633170,70	114830,95
220	633167,71	114832,43
221	633192,48	114881,06
222	633194,38	114877,10

223	633180,69	114850,42
224	633177,62	114851,90
225	633176,46	114898,14
226	633180,80	114895,32
227	633144,58	114827,82
228	633124,77	114787,44
229	633120,82	114776,91
230	633118,02	114769,47
231	633109,27	114739,14
232	633107,02	114726,60
233	633092,76	114704,55
234	633080,25	114640,79
235	633077,85	114615,75
236	633075,87	114595,07
237	633065,89	114539,80
238	633060,68	114510,26
239	633055,07	114473,16
240	633054,22	114467,54
241	633056,47	114447,82
242	633051,33	114452,87
243	633055,67	114518,45
244	633056,25	114522,20
245	633057,71	114531,65
246	633067,91	114597,59
247	633073,17	114641,18
248	633088,85	114717,66
249	633102,47	114724,68
250	633118,73	114781,66
251	633113,29	114788,64
252	633115,58	114798,68
253	633124,98	114795,08
254	633134,18	114815,12
255	633148,31	114842,57
256	633165,18	114875,47
257	633226,46	114938,99
258	633223,97	114933,68
259	633232,60	114929,56
260	633234,45	114928,90
261	633227,73	114914,86
262	633213,69	114917,95
263	633223,76	114937,82
264	633271,70	115076,75
265	633277,84	115075,54
266	633231,84	114993,11
267	633221,13	114983,60
268	633226,62	114995,13
269	633234,38	115011,56
270	633237,71	115017,45
271	633254,89	115048,12
272	633264,13	115063,86
273	633266,69	115068,21
274	633398,86	115250,28

275	633396,78	115244,77
276	633357,71	115171,55
277	633361,08	115169,83
278	633348,86	115147,47
279	633337,04	115125,86
280	633332,55	115116,02
281	633328,64	115117,80
282	633298,84	115066,81
283	633305,72	115063,84
284	633295,86	115045,25
285	633292,53	115038,96
286	633282,35	115043,49
287	633283,48	115045,60
288	633290,06	115053,52
289	633353,08	115162,56
290	633357,71	115171,55
291	633379,18	115213,72
292	633396,78	115244,77
293	633396,96	115246,23
294	633527,14	115493,15
295	633528,94	115491,22
296	633536,62	115487,22
297	633533,22	115481,25
298	633527,13	115470,54
299	633482,54	115392,13
300	633474,50	115377,98
301	633455,83	115345,16
302	633451,57	115337,66
303	633449,67	115333,21
304	633449,12	115331,91
305	633446,89	115327,06
306	633445,10	115327,95
307	633443,77	115325,26
308	633442,17	115324,35
309	633441,97	115324,54
310	633441,26	115323,83
311	633433,56	115309,59
312	633426,20	115300,01
313	633424,27	115296,66
314	633401,41	115256,90
315	633400,31	115254,10
316	633399,17	115251,08
317	633398,87	115253,96
318	633408,49	115271,85
319	633416,61	115286,24
320	633422,11	115297,45
321	633438,54	115326,73
322	633442,24	115334,29
323	633448,12	115345,25
324	633464,83	115371,78
325	633467,30	115380,10
326	633473,93	115398,93

327	633491,00	115430,32
328	633513,22	115471,17
329	633525,01	115492,86
330	633467,87	115377,83
331	633468,58	115377,13
332	633467,87	115376,41
333	633467,16	115377,13
334	633484,78	115408,94
335	633485,49	115408,24
336	633484,78	115407,52
337	633484,07	115408,24
338	633634,87	115703,69
339	633632,27	115692,12
340	633624,92	115659,34
341	633616,79	115641,19
342	633612,54	115631,68
343	633605,86	115616,77
344	633583,43	115565,39
345	633568,40	115572,42
346	633569,90	115575,56
347	633586,03	115605,89
348	633593,98	115621,05
349	633609,77	115653,99
350	633609,03	115663,38
351	633611,06	115670,74
352	633617,80	115682,51
353	633622,05	115696,67
354	633628,78	115700,57
355	633664,05	115821,70
356	633656,28	115803,27
357	633657,88	115808,64
358	633662,06	115818,02
359	633774,24	116188,50
360	633778,97	116187,31
361	633774,72	116174,24
362	633786,36	116170,46
363	633785,48	116166,15
364	633763,22	116099,42
365	633755,22	116102,07
366	633729,74	116024,19
367	633725,84	116025,37
368	633731,71	116045,26
369	633728,52	116044,64
370	633759,52	116148,44
371	633762,05	116147,68
372	633739,80	116197,63
373	633751,69	116194,61
374	633732,98	116131,75
375	633737,02	116130,64
376	633672,32	115930,74
377	633672,29	115930,66
378	633627,18	115781,54

379	633600,78	115711,28
380	633571,05	115634,56
381	633568,25	115631,56
382	633564,14	115623,88
383	633533,40	115558,17
384	633515,51	115524,47
385	633510,46	115513,13
386	633499,64	115494,03
387	633474,10	115445,10
388	633435,87	115375,97
389	633431,95	115361,67
390	633415,73	115340,13
391	633372,60	115257,87
392	633335,63	115191,67
393	633340,88	115188,48
394	633300,09	115115,41
395	633297,01	115116,94
396	633309,64	115138,60
397	633321,34	115164,52
398	633327,84	115181,58
399	633329,04	115184,70
400	633332,32	115193,30
401	633351,75	115228,20
402	633354,34	115232,85
403	633411,11	115335,84
404	633409,69	115355,08
405	633415,01	115359,75
406	633433,05	115374,27
407	633454,37	115411,43
408	633468,90	115437,25
409	633470,05	115439,30
410	633493,06	115483,48
411	633491,08	115484,52

412	633491,93	115486,33
413	633494,06	115485,49
414	633503,20	115502,76
415	633514,51	115526,81
416	633526,40	115551,84
417	633561,19	115625,48
418	633564,16	115634,97
419	633566,28	115641,76
420	633568,00	115647,27
421	633586,77	115695,19
422	633608,75	115751,31
423	633622,73	115787,02
424	633627,99	115804,74
425	633645,17	115862,78
426	633646,93	115868,72
427	633667,69	115938,49
428	633669,71	115945,66
429	633708,94	116083,81
430	633727,36	116148,66
431	633733,74	116173,78
432	633576,81	115668,13
433	633578,63	115667,29
434	633577,79	115665,47
435	633575,97	115666,31
436	633599,20	115719,60
437	633601,55	115715,00
438	633599,80	115714,05
439	633597,45	115718,65
440	633316,08	115148,75
441	633317,85	115147,82
442	633316,92	115146,05
443	633315,15	115146,98

Таблица 2 - Ведомость координат характерных точек образуемого земельного участка 24:04:6101015:1466:3У1.

Площадь земельного участка - 710 кв.м.

Номер точки	Координаты	
	X	Y
1	633528,94	115491,22
2	633542,57	115520,06
3	633543,72	115522,35
4	633543,83	115522,29
5	633569,41	115567,62
6	633571,02	115571,20
7	633568,40	115572,42
8	633527,14	115493,15

Таблица 3 - Ведомость координат характерных точек образуемого земельного участка 24:04:6101015:1465:3У1.

Площадь земельного участка - 190 кв.м.


Номер точки	Координаты	
	X	Y
1	633094,48	114567,20
2	633097,04	114582,23
3	633108,66	114648,90
4	633112,60	114671,06
5	633115,55	114678,22
6	633108,62	114673,10
7	633102,02	114652,71
8	633098,47	114630,46
9	633088,21	114568,03

Таблица 4 - Ведомость координат поворотных точек образуемой части земельного участка 24:50:0000000:34/чзу1, в отношении которой планируется установление публичного сервитута

Площадь части земельного участка - 576 кв.м.

Номер точки	Координаты	
	X	Y
1	633253,42	112911,74
2	633253,31	112895,03
3	633255,18	112894,53
4	633256,23	112885,89
5	633259,17	112857,41
6	633261,93	112829,62
7	633266,14	112785,80
8	633266,63	112776,30
9	633268,57	112747,11
10	633269,90	112728,31
11	633270,91	112712,51
12	633271,87	112697,67
13	633272,89	112682,95
14	633273,67	112668,85
15	633276,79	112510,24
16	633278,44	112510,23
17	633272,20	112730,58
18	633258,02	112893,14

МО Новопятницкий сельсовет Чярского района

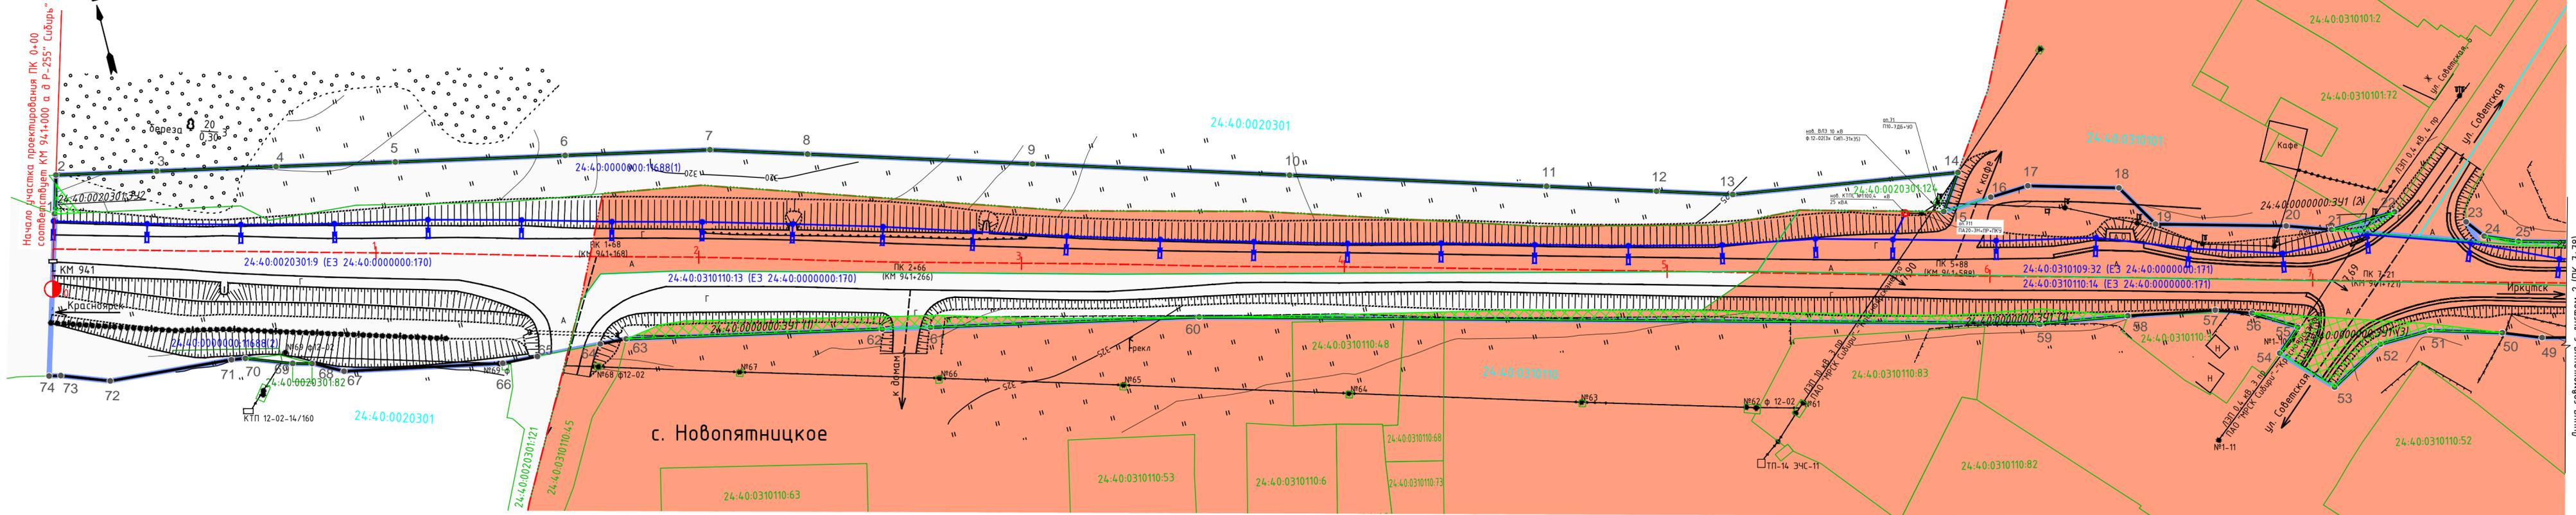

Условные обозначения

	границы проектируемой территории
	красные линии, утвержденные в составе проекта планировки территории
	номер характерной точки красной линии
	границы зоны планируемого размещения объекта капитального строительства федерального значения
	граница населенного пункта
	граница земельного участка внесенного в ЕГРН, 24:40:0310110:63 – кадастровый номер
	кадастровые номера земельных участков, формирующих полосу отвода существующей автомобильной дороги
	границы образцового земельного участка (где: :391 – условный номер, (1) – номер контура), дополнительно отводимого для реализации проекта
	границы кадастрового квартала, 24:40:0020301 – его номер
	горизонталы

	линия электропередач
	линия связи
Существующие конструктивные элементы	
	километровый знак
	автобусная остановка
	существующий съезд
	существующая автомобильная дорога, с асфальтобетонным покрытием
Проектируемые конструктивные элементы	
	проектируемая линия освещения


Категории земель

	земли промышленности, энергетики, транспорта, связи, радиовещания, телевидения, информатики, земли для обеспечения космической деятельности, земли обороны, безопасности и земли иного специального назначения
	земли населенных пунктов

Примечание:

1. Система координат – МСК-167;
2. Система высот – Балтийская;
3. Сечение рельефа горизонталями через 0,5 м;
4. План составлен по материалам изысканий, выполненных ООО "СпецДорПроект" в декабре 2018г.;
5. Зоны планируемых объектов регионального и местного значения отсутствуют;
6. Придорожная полоса установлена 50 м.;
7. Границы зон действия публичных сервитутов отсутствуют;
8. Территории объектов культурного и археологического наследия отсутствуют;
9. Подъезд к проектируемому объекту капитального строительства осуществляется по существующей автомобильной дороге федерального значения;
10. Объекты, подлежащие сносу (демонтажу) отсутствуют.

Схема расположения листов

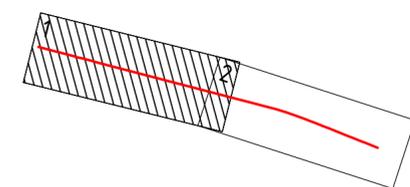

100-12.19/24-СПОЗУ 4.3					
Расходы на мероприятия по повышению уровня обустройства автомобильных дорог федерального значения. Устройство стационарного электрического освещения на автомобильной дороге Р-255" Сибирь" Новосибирск - Кемерово - Красноярск - Иркутск на участках км 560+000 - км 561+500 (н.п. Каштан), км 842+000 - км 846+000 (н.п. Березовка), км 940+800 - км 942+250 (н.п. Новопятницкое), км 1100+200 - км 1101+550 (н.п. Сукенка), Красноярский край					
Изм.	Кол.уч.	Лист	№ док.	Подп.	Дата
Разработал	Махнева				06.19
Строительство					
			Стадия	Лист	Листов
			п	1	2
Н. контр.	Саломатов				06.19
ГИП	Васильев				06.19
Схема планировочной организации земельных участков. М 1:1000					
ООО «СпецДорПроект» г. Красноярск					

ПЕРЕЧЕНЬ КООРДИНАТ ХАРАКТЕРНЫХ ТОЧЕК КРАСНЫХ ЛИНИЙ

МСК 167

Номер точки	Координаты		38	614445,42	199374,45
	X	Y			
1	614789,04	198164,61	39	614440,56	199387,89
2	614800,76	198167,81	40	614392,35	199518,46
3	614794,37	198198,41	41	614359,37	199505,72
4	614786,81	198234,61	42	614403,93	199394,63
5	614779,25	198270,80	43	614471,53	199226,57
6	614768,51	198322,35	44	614505,54	199128,84
7	614759,36	198366,29	45	614527,31	199050,02
8	614750,75	198395,32	46	614533,16	199034,59
9	614730,93	198462,17	47	614545,54	198983,78
10	614708,25	198538,64	48	614548,86	198970,13
11	614685,60	198615,03	49	614565,26	198902,83
12	614675,91	198647,70	50	614569,71	198891,26
13	614669,19	198670,37	51	614575,83	198869,65
14	614658,96	198739,71	52	614575,37	198853,67
15	614648,20	198732,50	53	614565,82	198836,72
16	614649,03	198747,68	54	614580,18	198822,78
17	614649,70	198759,70	55	614586,69	198830,19
18	614642,25	198786,92	56	614594,41	198817,56
19	614628,54	198795,22	57	614598,05	198806,66
20	614618,20	198834,34	58	614602,88	198779,96
21	614613,70	198847,64	59	614607,20	198752,81
22	614614,34	198868,01	60	614672,13	198500,73
23	614605,95	198888,71	61	614689,16	198419,19
24	614600,29	198893,08	62	614692,22	198404,55
25	614596,17	198903,02	63	614708,44	198326,86
26	614584,27	198948,40	64	614708,84	198318,66
27	614572,95	198989,58	65	614709,80	198298,84
28	614569,94	199004,20	66	614710,32	198287,96
29	614560,23	199042,64	67	614719,81	198239,62
30	614556,85	199062,73	68	614724,38	198231,13
31	614534,88	199139,27	69	614726,03	198224,78
32	614496,46	199246,60	70	614731,11	198210,93
33	614488,34	199267,29	71	614731,74	198206,66
34	614468,39	199317,00	72	614734,41	198168,60
35	614466,76	199320,80	73	614739,69	198154,15
36	614458,49	199341,93	74	614740,48	198150,61
37	614455,03	199349,60			


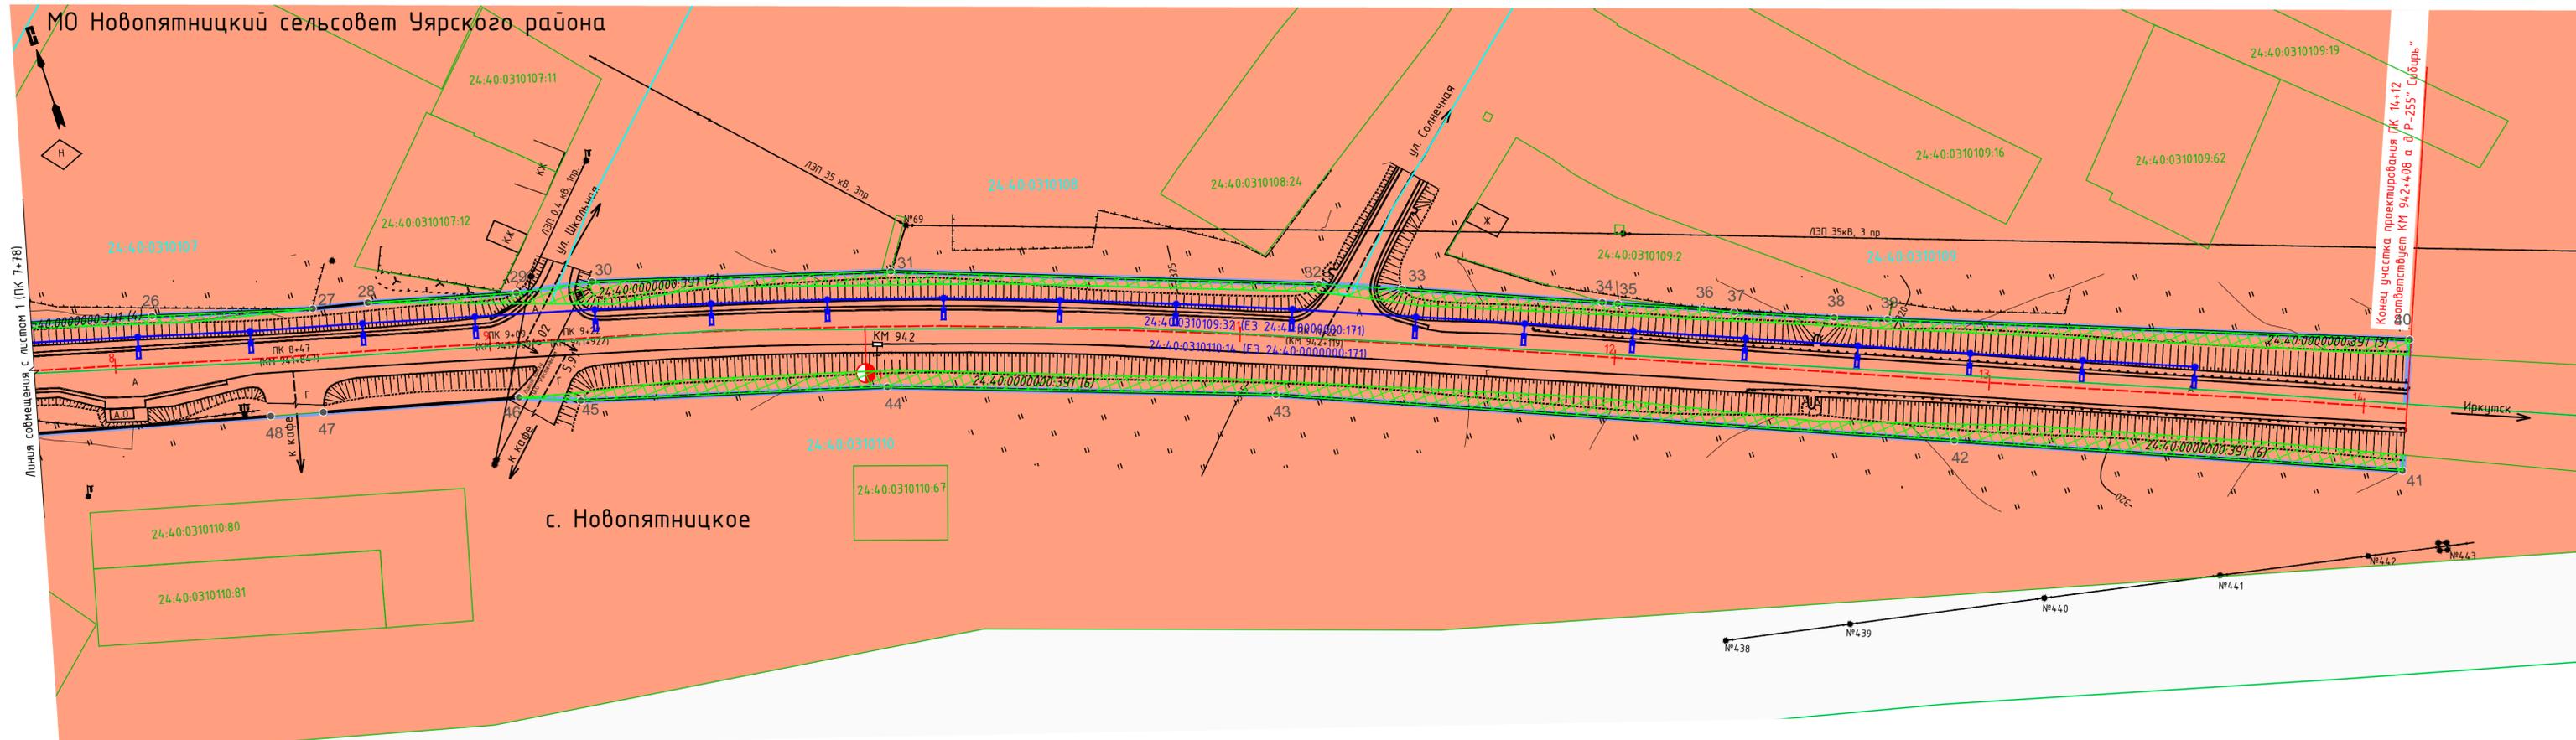


Схема расположения листов

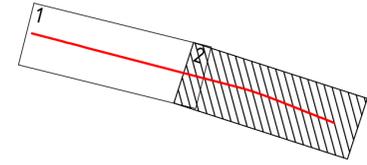

Приложение №1 к Схеме планировочной организации земельных участков, предназначенных для размещения объекта капитального строительства федерального значения -

«Расходы на мероприятия по повышению уровня обустройства автомобильных дорог федерального значения. Устройство стационарного электрического освещения на автомобильной дороге Р-255 "Сибирь" Новосибирск - Кемерово - Красноярск - Иркутск на участках км 560+000 - км 561+500 (н.п. Каштан), км 842+000 - км 846+000 (н.п. Березовка), км 940+800 - км 942+250 (н.п. Новопятницкое), км 1100+200 - км 1101+550 (н.п. Сулемка), Красноярский край»

Участок 3 км 940+800 – км 942+250 с. Новопятницкое

Таблица 1 - Ведомость координат поворотных точек образуемого земельного участка 24:40:0000000:ЗУ1.

Площадь земельного участка - 5707 кв.м.

Номер точки	Координаты	
	X	Y
1	614602,88	198779,96
2	614604,01	198776,41
3	614611,37	198754,86
4	614616,85	198723,88
5	614636,45	198652,06
6	614636,46	198652,06
7	614649,45	198600,89
8	614667,15	198521,67
9	614682,59	198456,77
10	614691,76	198424,02
11	614709,44	198346,10
12	614710,18	198338,14
13	614708,44	198326,86
14	614692,22	198404,55
15	614689,16	198419,19
16	614672,13	198500,73
17	614607,20	198752,81
18	614614,34	198868,01
19	614613,70	198847,64
20	614611,88	198853,01
21	614611,10	198860,60
22	614569,71	198891,26
23	614577,83	198870,28
24	614594,41	198817,56
25	614586,69	198830,19
26	614580,18	198822,78
27	614565,82	198836,72
28	614575,37	198853,67
29	614575,83	198869,65
30	614572,95	198989,58
31	614584,27	198948,40
32	614596,17	198903,02

33	614600,29	198893,08
34	614594,94	198902,95
35	614579,49	198957,79
36	614363,32	199507,25
37	614377,52	199474,47
38	614401,70	199414,85
39	614420,38	199361,23
40	614444,86	199306,67
41	614479,94	199215,11
42	614509,08	199132,81
43	614523,76	199079,23
44	614530,16	199046,91
45	614533,16	199034,59
46	614527,31	199050,02
47	614505,54	199128,84
48	614471,53	199226,57
49	614403,93	199394,63
50	614359,37	199505,72
51	614392,35	199518,46
52	614440,56	199387,89
53	614445,42	199374,45
54	614455,03	199349,60
55	614458,49	199341,93
56	614466,76	199320,80
57	614468,39	199317,00
58	614488,34	199267,29
59	614496,46	199246,60
60	614534,88	199139,27
61	614556,85	199062,73
62	614560,23	199042,64
63	614569,94	199004,20
64	614549,45	199066,18
65	614546,30	199090,18
66	614523,00	199165,32

67	614494,79	199245,03
68	614482,55	199270,74


69	614400,20	199486,61
70	614388,42	199516,94

Таблица 2 - Ведомость координат поворотных точек образуемого земельного участка 24:40:0020301:ЗУ2.

Площадь земельного участка - 35 кв.м.

Номер точки	Координаты	
	X	Y
1	614789,13	198164,48
2	614798,10	198167,09
3	614787,57	198171,86

МО Верхнеингашский сельсовет Нижнеингашского района
п. Сулемка

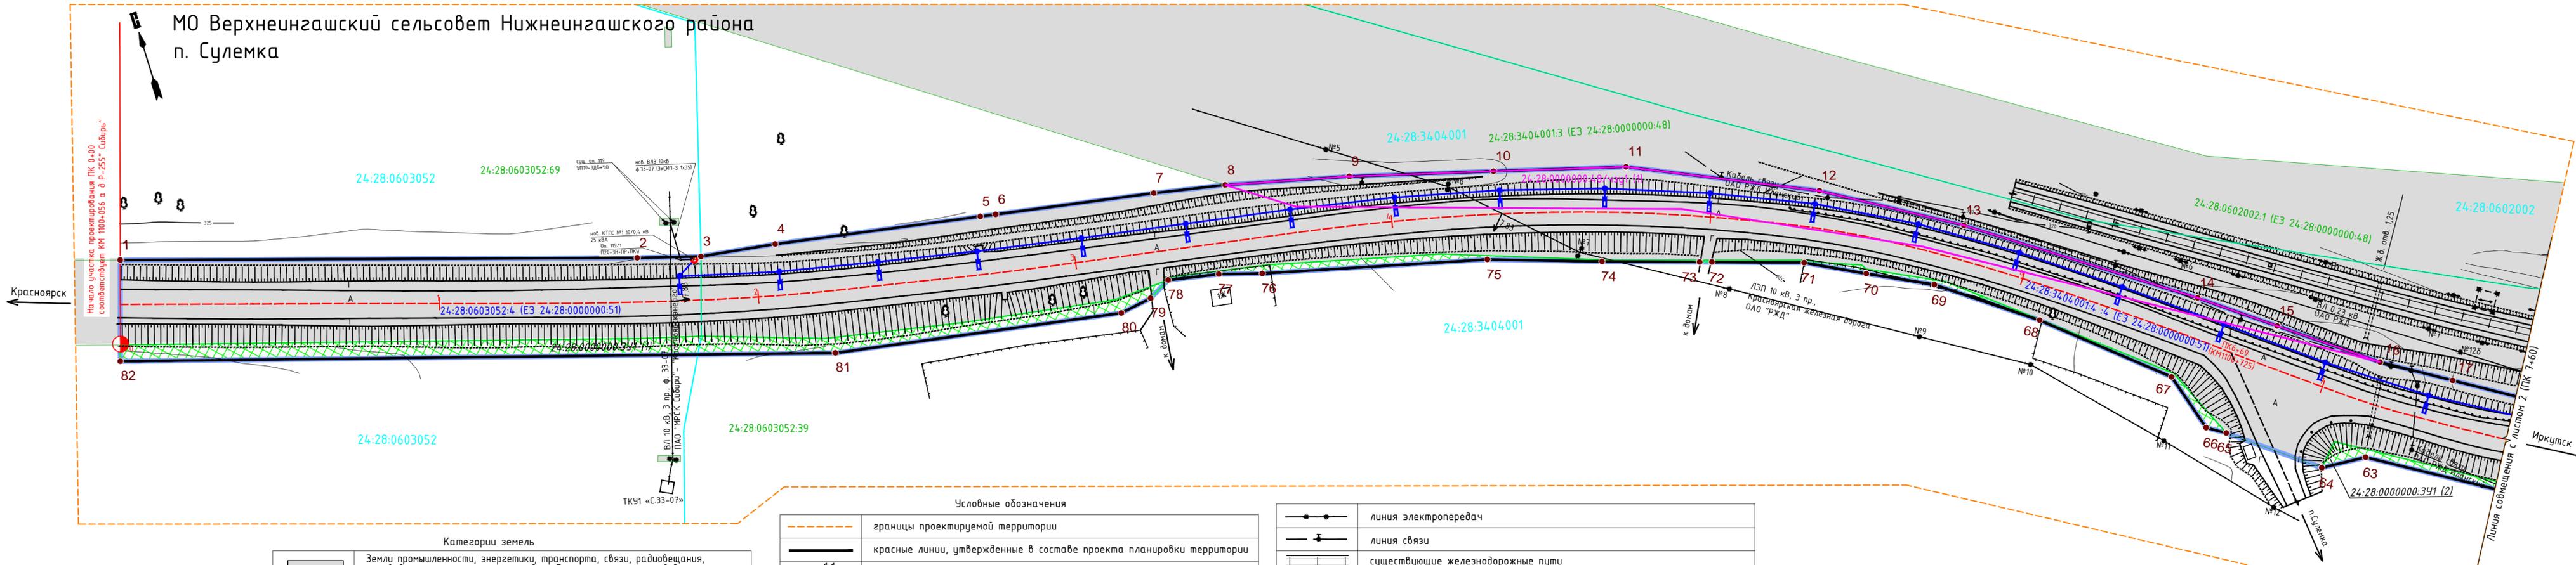

Начало участка проектирования ПК 0+00
соответствует КМ 1100+056 а. в Р-255" Сибири"

Категории земель	
	Земли промышленности, энергетики, транспорта, связи, радиовещания, телевидения, информатики, земли для обеспечения космической деятельности, земли обороны, безопасности и земли иного специального назначения
	Земли населенных пунктов
	Земли лесного фонда

Условные обозначения	
	границы проектируемой территории
	красные линии, утвержденные в составе проекта планировки территории
	номер характерной точки красной линии
	границы зоны планируемого размещения линейного объекта федерального значения
	планируемые границы публичного сервитута для размещения объекта федерального значения, 24:28:0000000:48/чз1 - условный номер образуемой части земельного участка
	планируемые границы публичного сервитута на период строительства объекта федерального значения, 24:28:0000000:48/чз2 - условный номер образуемой части земельного участка
	граница земельного участка внесенного в ЕГРН, 24:28:0603052:39 - кадастровый номер
	кадастровые номера земельных участков, формирующих полосу отвода существующей автомобильной дороги
	границы образуемого земельного участка (где :391 - условный номер, (1) - номер контура), дополнительно отводимого для реализации проекта
	границы кадастрового квартала, 24:28:3404001 - его номер
	горизонтали

Существующие конструктивные элементы	
	линия электропередач
	линия связи
	существующие железнодорожные пути
	километровый знак
	существующий съезд
	существующая автомобильная дорога, с асфальтобетонным покрытием
Проектируемые конструктивные элементы	
	проектируемая линия освещения

- Примечание:
1. Система координат - МСК-168;
 2. Система высот - Балтийская;
 3. Сечение рельефа горизонтальными через 0,5 м;
 4. План составлен по материалам изысканий, выполненных ООО "СпецДорПроект" в декабре 2018г.
 5. Объекты регионального и местного значения отсутствуют.
 6. Придорожная полоса установлена 50 м.
 7. Границы зон действия публичных сервитутов отсутствуют.
 8. Территории объектов культурного и археологического наследия отсутствуют.
 9. Подъезд к проектируемому объекту капитального строительства осуществляется по существующей автомобильной дороге федерального значения
 10. Объекты, подлежащие сносу (демонтажу) отсутствуют.

100-12.19/24-СПОЗУ 4.4				
Расходы на мероприятия по повышению уровня обустройства автомобильных дорог федерального значения. Устройство стационарного электрического освещения на автомобильной дороге Р-255" Сибирь" Новосибирск - Кемерово - Красноярск - Иркутск на участках км 560+000 - км 561+500 н.п. Каштан, км 842+000 - км 846+000 (н.п. Березовка), км 942+250 (н.п. Нобольнинское), км 1100+200 - км 1101+500 (н.п. Сулемка), Красноярский край				
Изм.	Кол.уч.	Лист	№ док.	Подп.
Разработал	Махнева			
Дата	06.19			
Строительство				
Схема планировочной организации земельных участков. М 1:1000			Стадия	Лист
			п	1
			Листов	2
ООО «СпецДорПроект» г. Красноярск				


Согласовано
Взам. инв. №
Подпись и дата
Инв. № подл.

ПЕРЕЧЕНЬ КООРДИНАТ ХАРАКТЕРНЫХ ТОЧЕК КРАСНЫХ ЛИНИЙ

МСК 168

Номер точки	Координаты	
	X	Y
1	728223,93	131298,30
2	728177,22	131453,46
3	728171,81	131472,73
4	728168,74	131496,10
5	728158,28	131560,14
6	728157,49	131564,93
7	728149,43	131614,24
8	728145,35	131636,44
9	728136,56	131674,40
10	728124,90	131718,13
11	728114,08	131758,25
12	728089,12	131814,01
13	728065,45	131854,12
14	728022,13	131917,45
15	728006,37	131938,72
16	727986,06	131966,21
17	727973,88	131986,26
18	727952,08	132022,16
19	727954,71	132047,59
20	727964,78	132069,83
21	727978,02	132092,73
22	727983,09	132114,10
23	727982,86	132132,48
24	727982,36	132193,70
25	727975,92	132255,67
26	727972,80	132285,67
27	727971,60	132354,38
28	727967,28	132361,01
29	727967,45	132380,44
30	727967,52	132387,81
31	727968,90	132387,83
32	727971,37	132387,87
33	727971,02	132393,51
34	727970,55	132393,59
35	727970,37	132397,40
36	727968,57	132397,43
37	727969,86	132410,32
38	727972,31	132410,31
39	727972,75	132410,31
40	727973,40	132417,39
41	727974,95	132434,72

42	727976,91	132476,49
43	727985,27	132552,59
44	727988,02	132642,57
45	727986,35	132717,33
46	727955,50	132716,31
47	727960,04	132555,52
48	727958,27	132519,60
49	727958,08	132515,80
50	727957,62	132506,46
51	727946,49	132382,91
52	727945,25	132306,65
53	727950,97	132247,23
54	727951,01	132211,75
55	727954,58	132182,52
56	727957,98	132136,18
57	727953,95	132089,29
58	727936,80	132058,87
59	727933,80	132054,96
60	727924,25	132020,75
61	727924,83	132015,14
62	727934,80	131992,98
63	727958,65	131953,12
64	727959,47	131939,04
65	727978,73	131913,58
66	727982,21	131908,03
67	728000,67	131902,37
68	728029,89	131868,02
69	728050,27	131839,80
70	728059,83	131820,41
71	728068,98	131802,44
72	728077,46	131775,21
73	728078,61	131771,50
74	728087,70	131742,29
75	728098,82	131708,13
76	728115,24	131639,37
77	728119,00	131626,28
78	728121,87	131610,54
79	728117,98	131603,60
80	728116,22	131593,48
81	728130,34	131504,08
82	728193,36	131289,01

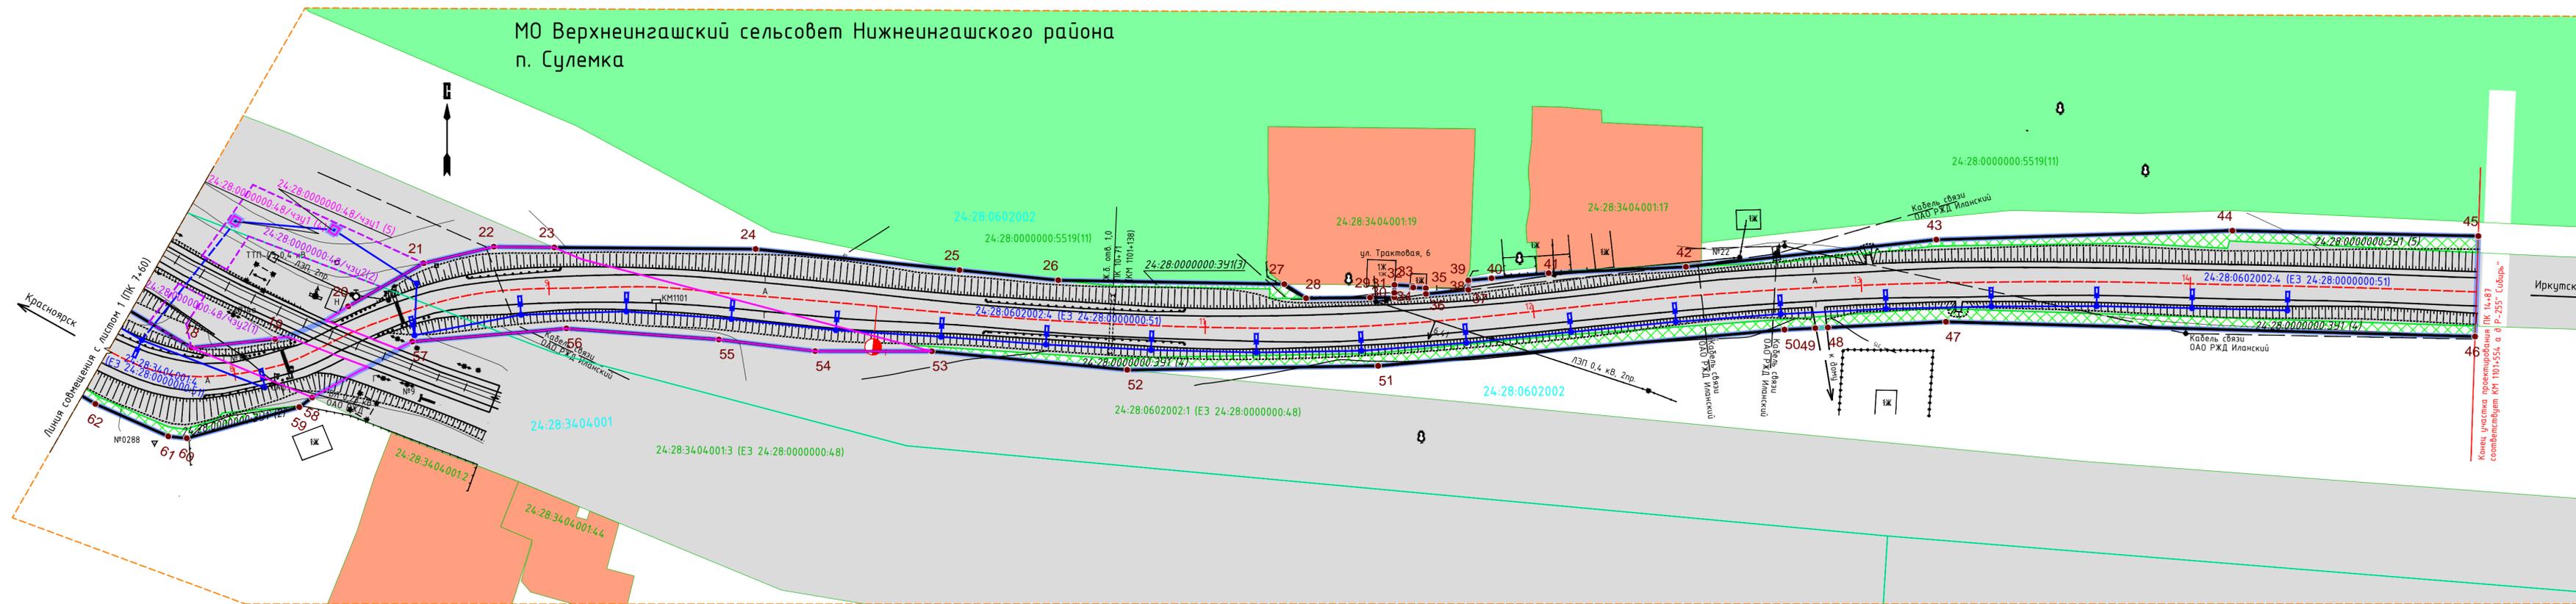

Инд. № подл. Подпись и дата. Взам. инв. №

Приложение №1 к Схеме планировочной организации земельных участков, предназначенных для размещения объекта капитального строительства федерального значения -

«Расходы на мероприятия по повышению уровня обустройства автомобильных дорог федерального значения. Устройство стационарного электрического освещения на автомобильной дороге Р-255 "Сибирь" Новосибирск - Кемерово - Красноярск - Иркутск на участках км 560+000 - км 561+500 (н.п. Каштан), км 842+000 - км 846+000 (н.п. Березовка), км 940+800 - км 942+250 (н.п. Новопятницкое), км 1100+200 - км 1101+550 (н.п. Сулемка), Красноярский край»

Участок 4 км 1100+200 – км 1101+550 п. Сулемка

Таблица 1 - Ведомость координат поворотных точек образуемого земельного участка 24:28:0000000:3У1.

Площадь земельного участка - 4952 кв.м.

Номер точки	Координаты	
	X	Y
1	727972,80	132285,67
2	727971,60	132354,38
3	727967,28	132361,01
4	727967,18	132349,86
5	727970,10	132350,02
6	727971,02	132302,76
7	727958,73	132716,42
8	727955,50	132716,31
9	727960,04	132555,52
10	727958,27	132519,60
11	727958,08	132515,80
12	727957,62	132506,46
13	727946,49	132382,91
14	727945,25	132306,65
15	727950,97	132247,23
16	727952,93	132239,86
17	727948,92	132299,65
18	727950,28	132381,04
19	727953,47	132413,50
20	727954,40	132422,92
21	727955,71	132436,29
22	727960,34	132499,83
23	727960,63	132503,84
24	727964,18	132551,62
25	727981,28	132717,16
26	727984,89	132641,68
27	727982,59	132641,07
28	727984,17	132611,20
29	727983,31	132552,46
30	727981,78	132538,12
31	727980,60	132527,12
32	727978,31	132505,72

33	727978,11	132501,67
34	727977,28	132484,37
35	727976,91	132476,49
36	727985,27	132552,59
37	727988,02	132642,57
38	727986,35	132717,33
39	728198,31	131290,52
40	728152,85	131446,11
41	728147,71	131465,45
42	728135,67	131502,24
43	728128,11	131543,55
44	728126,80	131552,33
45	728126,20	131556,35
46	728120,78	131592,61
47	728121,84	131609,67
48	728122,84	131609,96
49	728117,30	131641,99
50	728104,71	131694,76
51	728096,82	131717,61
52	728087,22	131745,44
53	728074,51	131786,92
54	728069,54	131803,18
55	728067,57	131807,36
56	728064,54	131815,30
57	728062,81	131819,85
58	728061,26	131820,75
59	728056,81	131829,83
60	728050,15	131843,46
61	728001,50	131903,34
62	727978,73	131913,58
63	727982,21	131908,03
64	728000,67	131902,37
65	728029,89	131868,02
66	728050,27	131839,80

67	728059,83	131820,41
68	728068,98	131802,44
69	728077,46	131775,21
70	728078,61	131771,50
71	728087,70	131742,29
72	728098,82	131708,13
73	728115,24	131639,37
74	728119,00	131626,28
75	728121,87	131610,54
76	728117,98	131603,60
77	728116,22	131593,48
78	728130,34	131504,08
79	728193,36	131289,01
80	727959,47	131939,04

81	727966,31	131945,12
82	727936,79	131994,38
83	727927,80	132015,09
84	727926,96	132020,35
85	727930,25	132029,77
86	727932,03	132031,66
87	727934,15	132054,75
88	727936,10	132057,80
89	727936,82	132058,90
90	727933,80	132054,96
91	727924,25	132020,75
92	727924,83	132015,14
93	727934,80	131992,98
94	727958,65	131953,12

Таблица 2 - Ведомость координат поворотных точек образуемой части земельного участка 24:28:0000000:48/чзу1, в отношении которой планируется установление публичного сервитута

Площадь части земельного участка - 6439 кв.м.

Номер точки	Координаты	
	X	Y
1	727986,06	131966,21
2	728062,25	131863,43
3	728088,96	131817,56
4	728103,56	131787,47
5	728112,08	131760,87
6	728145,35	131636,44
7	728132,37	131655,49
8	728121,84	131689,16
9	728107,33	131735,56
10	728096,18	131771,24
11	728086,71	131790,70
12	728080,24	131803,99
13	728062,69	131840,06
14	728001,38	131941,00
15	727995,51	131950,65
16	727946,12	132075,75
17	727956,51	132048,57
18	727953,75	132038,39
19	727954,26	132028,68
20	727959,41	132020,60
21	727967,72	132026,06
22	727971,79	132018,36

23	727959,91	132009,26
24	727954,85	132017,61
25	727952,08	132022,16
26	727936,82	132058,90
27	727938,60	132062,04
28	727944,99	132073,35
29	727952,93	132239,86
30	727979,36	132140,52
31	727982,86	132132,48
32	727980,85	132088,70
33	728002,12	132040,88
34	727989,30	132031,84
35	727980,37	132025,41
36	727976,10	132032,91
37	727986,33	132039,56
38	727969,87	132082,44
39	727960,87	132064,66
40	727960,45	132063,10
41	727951,13	132086,41
42	727952,40	132089,11
43	727958,51	132120,71
44	727958,71	132152,27
45	727956,48	132183,82
46	727952,88	132219,84

Таблица 3 - Ведомость координат поворотных точек образуемой части земельного участка 24:28:0000000:48/чзу2, в отношении которой планируется установление публичного сервитута

Площадь части земельного участка - 986 кв.м.

Номер точки	Координаты	
	X	Y
1	727967,72	132026,06
2	727971,79	132018,36
3	727959,91	132009,26
4	727954,85	132017,61
5	727952,08	132022,16
6	727959,41	132020,60
7	727978,02	132092,73
8	728002,12	132040,88
9	727989,30	132031,84
10	727980,37	132025,41
11	727976,10	132032,91
12	727986,33	132039,56
13	727970,70	132080,07